



z.št.	parc.št.	kat.obč.	Lastništvo/naslov
8	1392/6	1367-Zabukovje	Alojz Cerjak, Zabukovje nad Sevnico 44, 8292 Zabukovje
9	1392/5	1367-Zabukovje	Alojz Cerjak, Zabukovje nad Sevnico 44, 8292 Zabukovje
10	1678/8	1367-Zabukovje	JAVNO DOBRO
11	1388/1	1367-Zabukovje	Vid Špec in Jožefa Špec, Zabukovje nad Sevnico 46, 8292 Zabukovje
12	1677/4	1367-Zabukovje	JAVNO DOBRO
13	1509/16	1367-Zabukovje	Vid Špec in Jožefa Špec, Zabukovje nad Sevnico 46, 8292 Zabukovje
14	1580/18	1367-Zabukovje	Vid Špec in Jožefa Špec, Zabukovje nad Sevnico 46, 8292 Zabukovje
15	1525/2	1367-Zabukovje	Vid Špec in Jožefa Špec, Zabukovje nad Sevnico 46, 8292 Zabukovje
16	1678/4	1367-Zabukovje	JAVNO DOBRO
17	1529/2	1367-Zabukovje	JAVNO DOBRO

Naziv	Y koor.	X koor.
T30	526.990,25	100.899,53
T31	526.977,66	100.900,43
T32	526.966,27	100.905,50
T33	526.945,23	100.923,48
T34	526.935,20	100.934,99
T35	526.924,17	100.952,11
T36	526.917,31	100.963,51
T37	526.891,24	100.992,86
T38	526.859,14	101.024,05
T39	526.814,38	101.052,25
T40	526.797,62	101.058,10
T41	526.776,55	101.058,45
T42	526.767,07	101.056,93
T43	526.742,37	101.049,03
T44	526.726,15	101.045,14
T45	526.694,84	101.041,76
T46	526.648,08	101.042,08
T47	526.606,92	101.042,75
T48	526.573,67	101.052,82
T49	526.556,60	101.063,11
T50	526.531,29	101.082,30
T51	526.532,09	101.088,77
T52	526.523,73	101.094,19
T53	526.514,24	101.098,48
T54	526.489,20	101.107,46
T55	526.457,64	101.118,75
T56	526.433,42	101.130,76
T57	526.413,26	101.141,38
T58	526.398,40	101.146,94
T59	526.359,38	101.147,49
T60	526.356,24	101.144,53

HIDRAVLICNE IZBOLJSAVE V OBČINI SEVNICA

Odsek 6: Vodovod Zabukovje - Sevnica

(odsek Metni vrh - Drožanje)



PREGLEDNA SITUACIJA

LEGENDA GRADBENE SITUACIJE

- *28/1 tangirana parcela (k.o. 1371-Metni vrh)
- 2532/533 tangirana parcela (k.o. 1367-Zabukovje)
- predv. cevovod PE d90/73.6
- + predvideni raztežilnik

OBSTOJEČA INFRASTRUKTURA

- obst. vodovod
- obst. NN podzemno električno omrežje
- obst. NN podzemno električno omrežje
- obst. NN nadzemno električno omrežje
- obst. SN 20 kV zračni kabel
- telefonski kabel - podzemni (podatki Telekom d.o.o.)
- telefonski kabel - zračni (podatki Telekom d.o.o.)

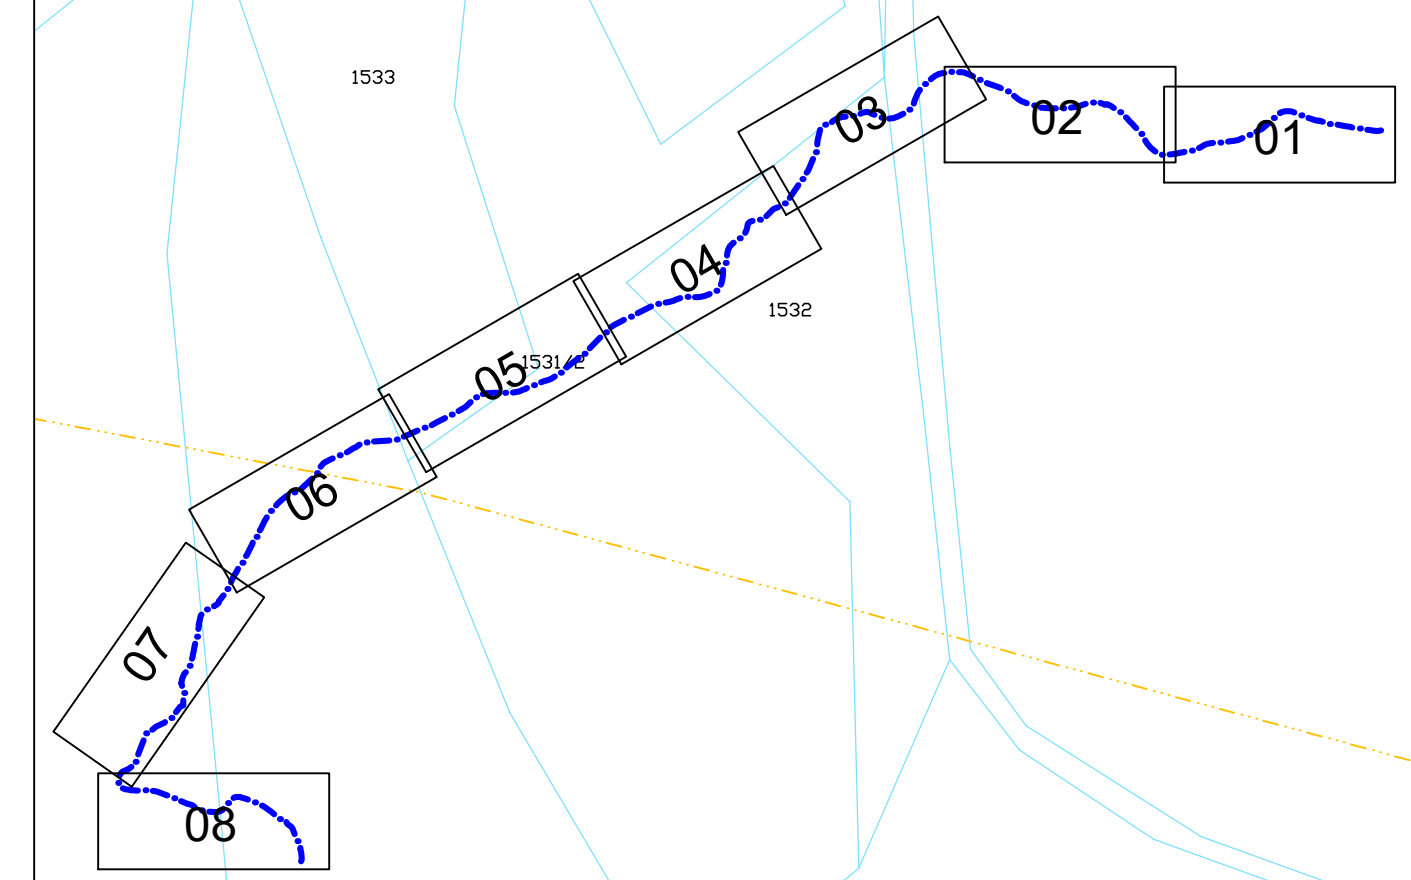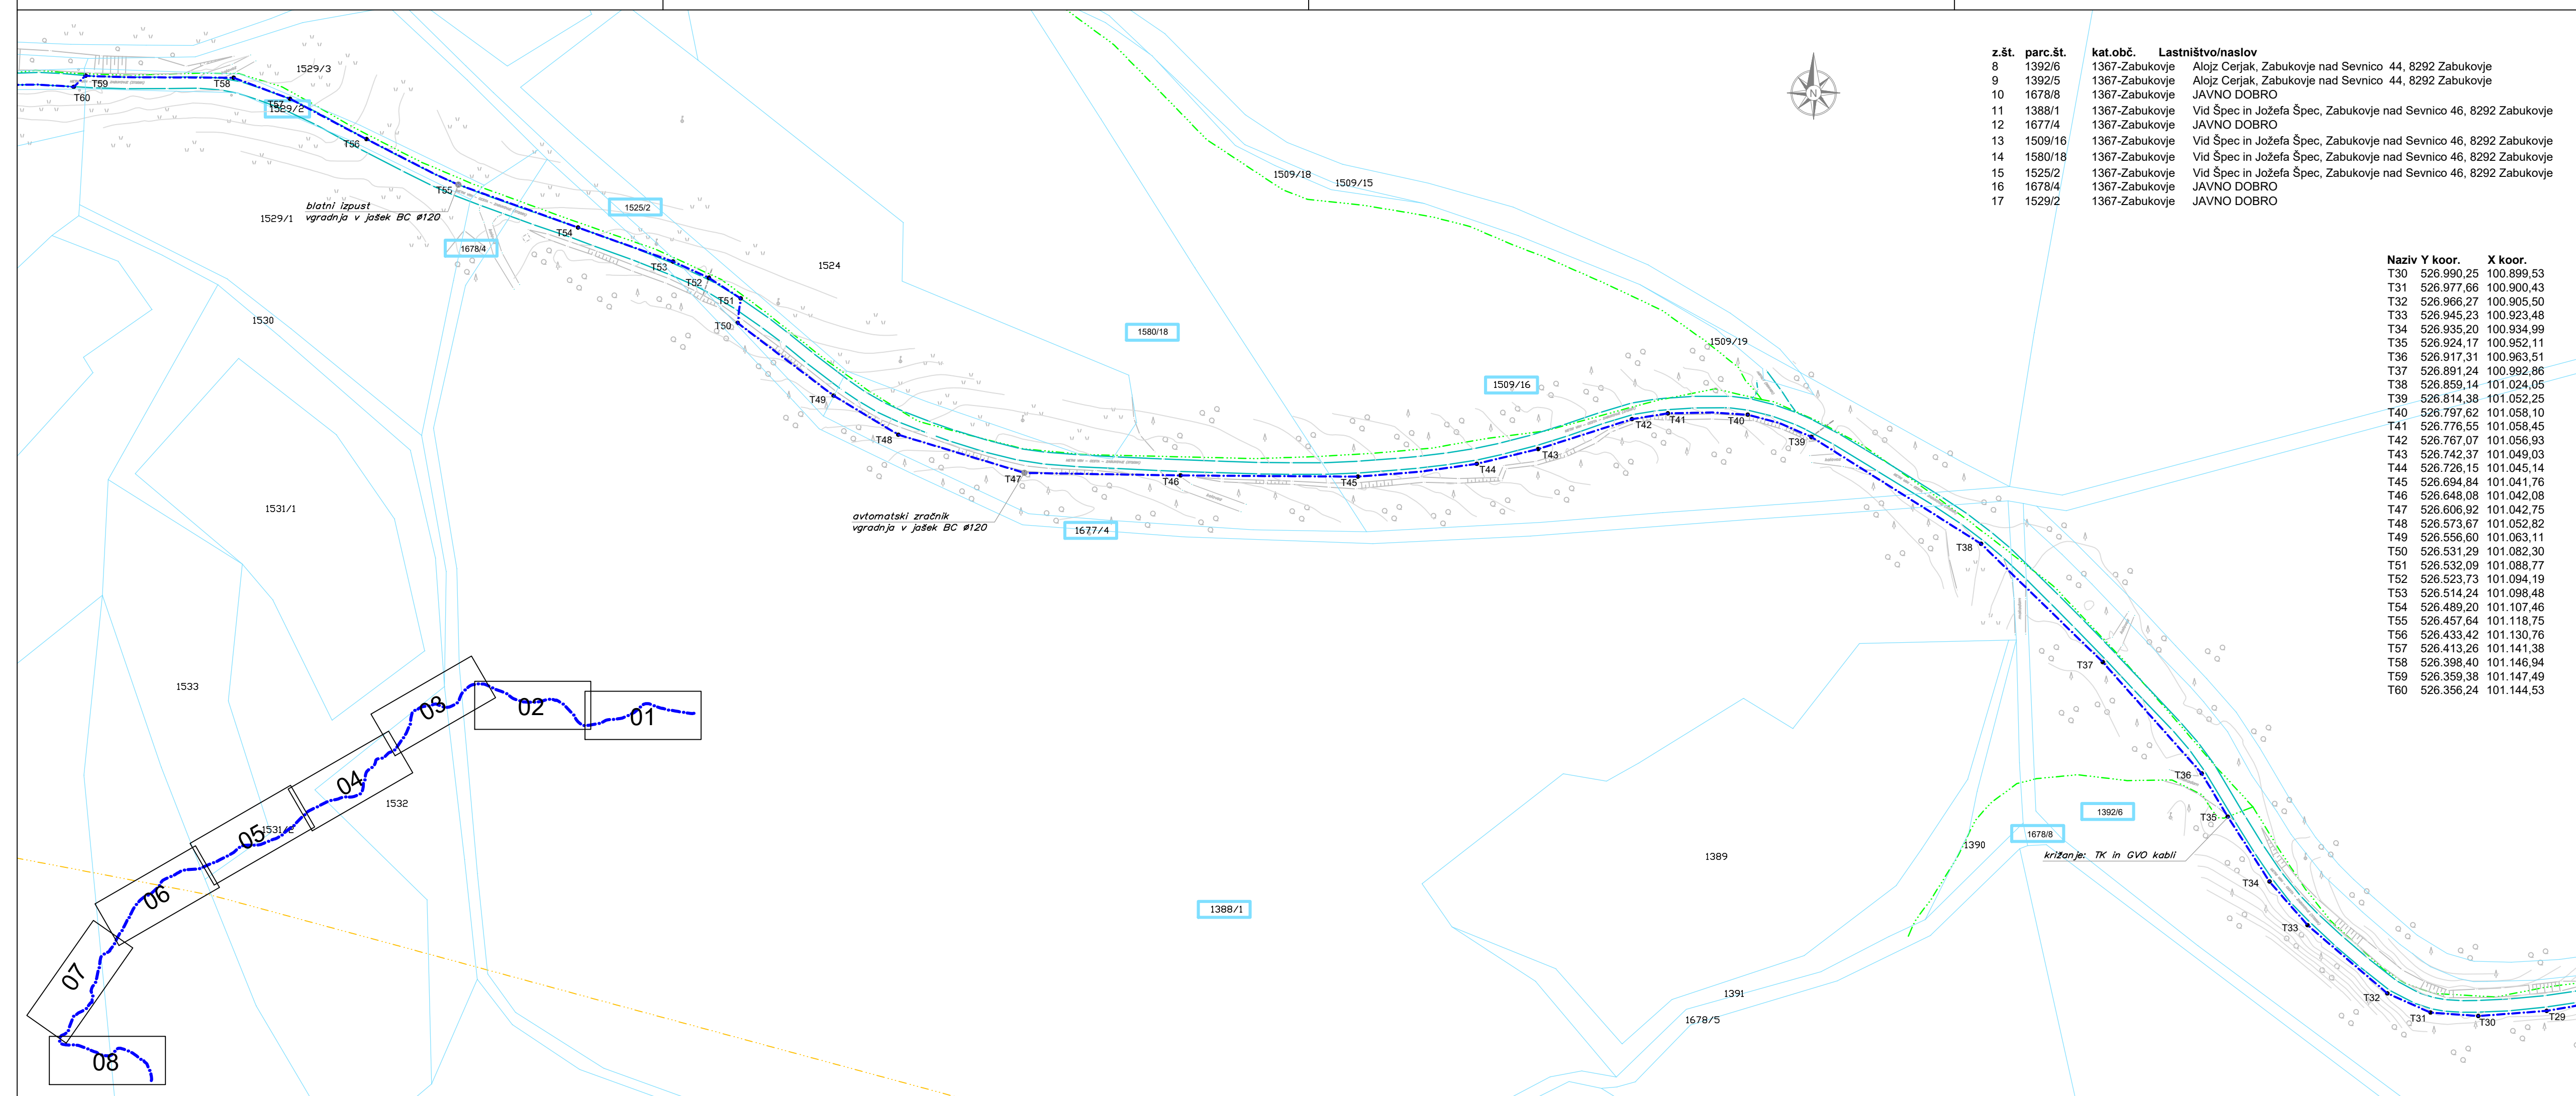

Št. proj.:		Opis spremembe:		Datum:		Podpis:	
Naročnik:		OBČINA SEVNICA Glavni trg 19a 8290 Sevnica		Objekt: HIDRAVLICNE IZBOLJSAVE V OBČINI SEVNICA Odsek 6: Vodovod Zabukovje - Sevnica			
Izvajalec:		KOMUNALA SEVNICA Naselje heroja Maroka 17 8290 Sevnica		Naslov risbe: GRADBENA SITUACIJA			
Podizvajalec:		VODA projekt Andrej Sotelšek s.p. Brezje pri Bojsnem 12 8254 Globoko		Merilo: 1:1000		Št.risbe: OD.6 - 2.2	
Odgovorni vodja projekta:		Mitja UDOVČ, d.i.gradb.		Id. št. IZS G-3093		Datum: 12/2020	
Odgovorni projektant:		Andrej SOTELŠEK, d.i.str.		Id. št. IZS S-1571		Datum: 12/2020	
Projektant:		Andrej SOTELŠEK, d.i.str.		Id. št. IZS S-1571		Datum: 12/2020	
Obdelal:		Andrej SOTELŠEK, d.i.str.		Id. št. IZS S-1571		Datum: 12/2020	
Faza:		PZI		Mesto datoteke:		C:\Delo 4\Sevnica\VODOVOD\vodovod Zabukovje-Metni ...	