


Naziv	Y koor.	X koor.
T57	526.413,26	101.141,38
T58	526.398,40	101.146,94
T59	526.359,38	101.147,49
T60	526.356,24	101.144,53
T61	526.335,64	101.144,49
T62	526.316,54	101.137,35
T63	526.300,68	101.124,23
T64	526.286,10	101.111,51
T65	526.275,77	101.100,87
T66	526.267,47	101.089,57
T67	526.262,61	101.080,57
T68	526.257,26	101.067,08
T69	526.252,52	101.053,42
T70	526.246,16	101.043,29
T71	526.234,18	101.032,07
T72	526.223,13	101.025,18
T73	526.209,19	101.017,96
T74	526.195,28	101.012,76
T75	526.181,72	101.010,44
T76	526.164,19	101.012,33
T77	526.144,39	101.019,23
T78	526.122,33	101.028,66
T79	526.110,47	101.030,24
T80	526.092,82	101.023,86
T81	526.072,07	101.017,99
T82	526.068,50	101.021,42
T83	526.044,71	101.020,33
T84	526.035,20	101.017,75
T85	526.030,26	101.011,79
T86	526.016,49	101.004,28
T87	526.007,58	100.998,04
T88	526.001,48	100.999,24
T89	525.978,33	100.982,10
T90	525.972,13	100.977,66
T91	525.967,61	100.967,07
T92	525.963,81	100.948,63
T93	525.960,91	100.931,13
T94	525.958,04	100.909,62
T95	525.952,37	100.888,84
T96	525.948,29	100.878,10
T97	525.941,20	100.866,03
T98	525.930,46	100.852,90
T99	525.911,45	100.824,27
T100	525.894,23	100.794,54
T101	525.879,51	100.772,98
T102	525.868,66	100.763,71

z.št.	parc.št.	kat.obč.	Lastništvo/naslov
17	1529/2	1367-Zabukovje	JAVNO DOBRO
18	1541/2	1367-Zabukovje	Franc Trefalt in Terezija Trefalt, Zabukovje nad Sevnico 50, 8292 Zabukovje
19	131*	1367-Zabukovje	Franc Trefalt in Terezija Trefalt, Zabukovje nad Sevnico 50, 8292 Zabukovje
20	130/1*	1367-Zabukovje	Franc Trefalt in Terezija Trefalt, Zabukovje nad Sevnico 50, 8292 Zabukovje
21	130/3*	1367-Zabukovje	Franc Trefalt in Terezija Trefalt, Zabukovje nad Sevnico 50, 8292 Zabukovje
22	1677/1	1367-Zabukovje	JAVNO DOBRO
23	1549	1367-Zabukovje	Jože Kunšek, Zabukovje nad Sevnico 51, 8292 Zabukovje
24	1579/2	1367-Zabukovje	Jože Kunšek, Zabukovje nad Sevnico 51, 8292 Zabukovje
25	1676/7	1367-Zabukovje	JAVNO DOBRO

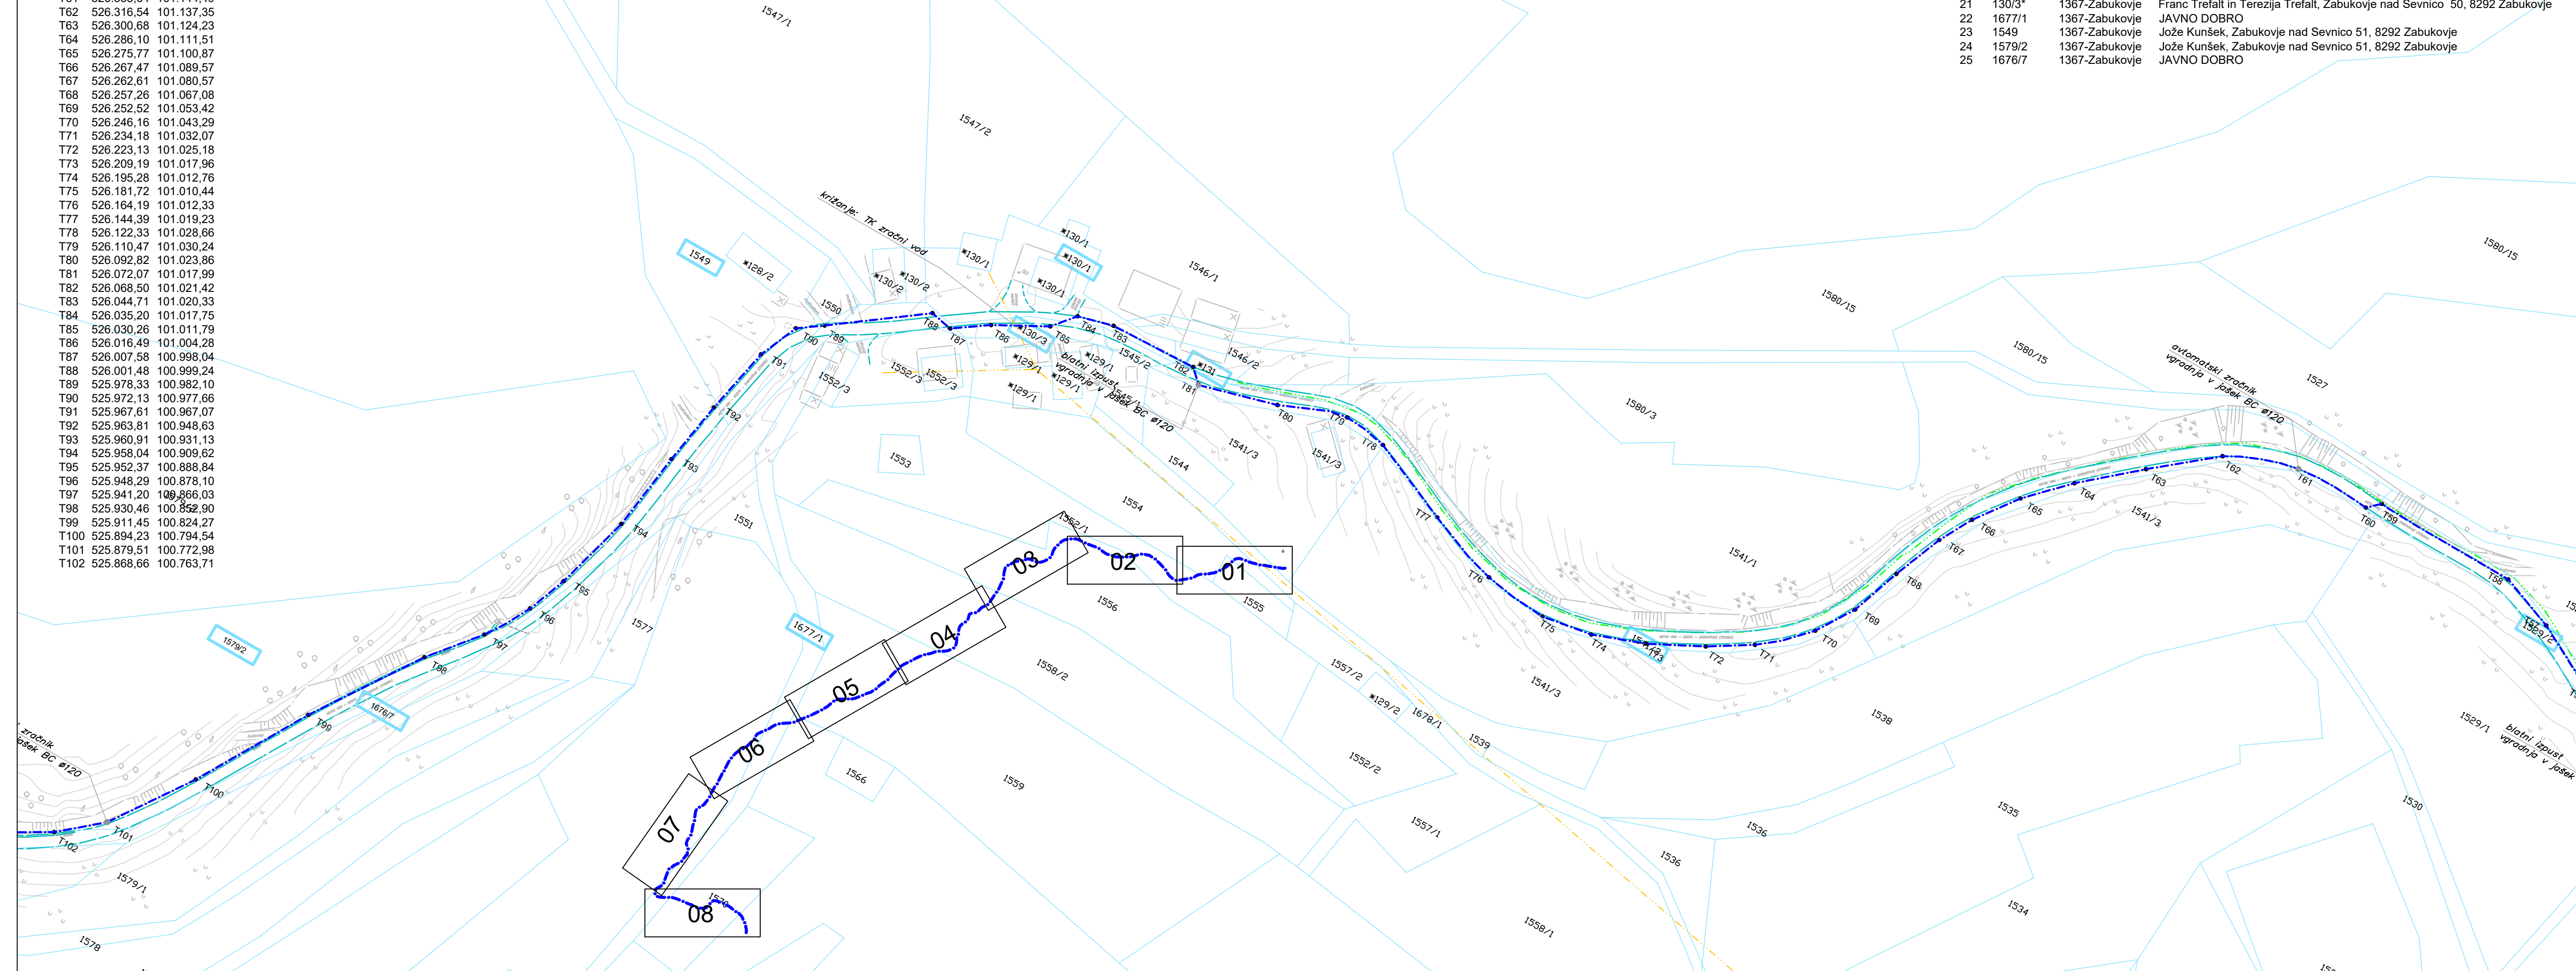

HIDRAVLICNE IZBOLJSAVE V OBČINI SEVNICA

Odsek 6: Vodovod Zabukovje - Sevnica

(odsek Metni vrh - Drožanje)

PREGLEDNA SITUACIJA

- #### LEGENDA GRADBENE SITUACIJE
- *28/1 tangirana parcela (k.o. 1371-Metni vrh)
 - 2532/533 tangirana parcela (k.o. 1367-Zabukovje)
 - predv. cevovod PE d90/73.6
 - predvideni raztežilnik
- #### OBSTOJEČA INFRASTRUKTURA
- obst. vodovod
 - obst. NN podzemno električno omrežje
 - obst. NN nadzemno električno omrežje
 - obst. SN 20 kV zračni kabel
 - telefonski kabel - podzemni (podatki Telekom d.o.o.)
 - telefonski kabel - zračni (podatki Telekom d.o.o.)

Št. proj.:	Opis spremembe:	Datum:	Podpis:
Naročnik:	OBČINA SEVNICA Glavni trg 19a 8290 Sevnica	Objekt:	HIDRAVLICNE IZBOLJSAVE V OBČINI SEVNICA Odsek 6: Vodovod Zabukovje - Sevnica
Izvajalec:	KOMUNALA SEVNICA Naselje heroja Maroka 17 8290 Sevnica	Naslov risbe:	GRADBENA SITUACIJA
Podizvajalec:	VODA projekt Andrej Sotelšek s.p. Brezje pri Bojsnem 12 8254 Globoko	Merilo:	1:1000
		Št.risbe:	OD.6 - 2.3
Odgovorni vodja projekta:	Ime: Mitja UDOVČ, d.i.gradb.	Id. št.:	IZS G-3093
Odgovorni projektant:	Ime: Andrej SOTELŠEK, d.i.str.	Datum:	12/2020
Projektant:	Ime: Andrej SOTELŠEK, d.i.str.	Datum:	12/2020
Obdelal:	Ime: Andrej SOTELŠEK, d.i.str.	Datum:	12/2020
Faza:	Št. proj.:	Št. načrta:	Mesto datoteke:
PZI	1807-SE/V/006	1807-SE/V/006	C:\Delo 4\Sevnica\VODOVOD\vodovod Zabukovje-Metni ...