


Naziv	Y koor.	X koor.
T159	524.776,13	100.086,04
T160	524.744,85	100.071,08
T161	524.734,45	100.067,18
T162	524.725,77	100.065,57
T163	524.692,69	100.063,56
T164	524.659,47	100.061,53
T165	524.642,42	100.058,23
T166	524.636,92	100.054,83
T167	524.635,58	100.054,00
T168	524.627,11	100.053,52
T169	524.604,25	100.041,60
T170	524.588,42	100.031,10
T171	524.579,47	100.026,35
T172	524.568,52	100.023,06
T173	524.545,06	100.012,78
T174	524.527,62	100.004,52
T175	524.518,71	99.998,52
T176	524.512,40	99.988,98
T177	524.507,15	99.977,65
T178	524.501,68	99.974,74
T179	524.499,89	99.973,78
T180	524.493,64	99.963,52
T181	524.480,20	99.949,49
T182	524.466,15	99.936,78
T183	524.454,06	99.924,89
T184	524.438,26	99.916,02
T185	524.423,78	99.910,09
T186	524.411,05	99.902,80
T187	524.394,68	99.889,47
T188	524.383,31	99.878,99
T189	524.372,68	99.867,83
T190	524.364,18	99.858,39
T191	524.353,33	99.842,62
T192	524.343,75	99.826,23
T193	524.336,97	99.812,30
T194	524.331,30	99.805,22
T195	524.323,38	99.794,31
T196	524.324,51	99.788,78
T197	524.320,40	99.781,61
T198	524.315,63	99.779,08
T199	524.309,41	99.769,70
T200	524.309,17	99.763,79
T201	524.309,05	99.761,19
T202	524.303,08	99.749,94
T203	524.291,52	99.726,60
T204	524.288,99	99.724,04
T205	524.284,39	99.714,28
T206	524.284,15	99.712,29
T207	524.269,43	99.690,94
T208	524.263,32	99.681,72
T209	524.252,98	99.661,71



zap.št.	parc.št.	kat.obč.	Lastništvo/naslov
31	1286	1371-Metni vrh	JAVNO DOBRO

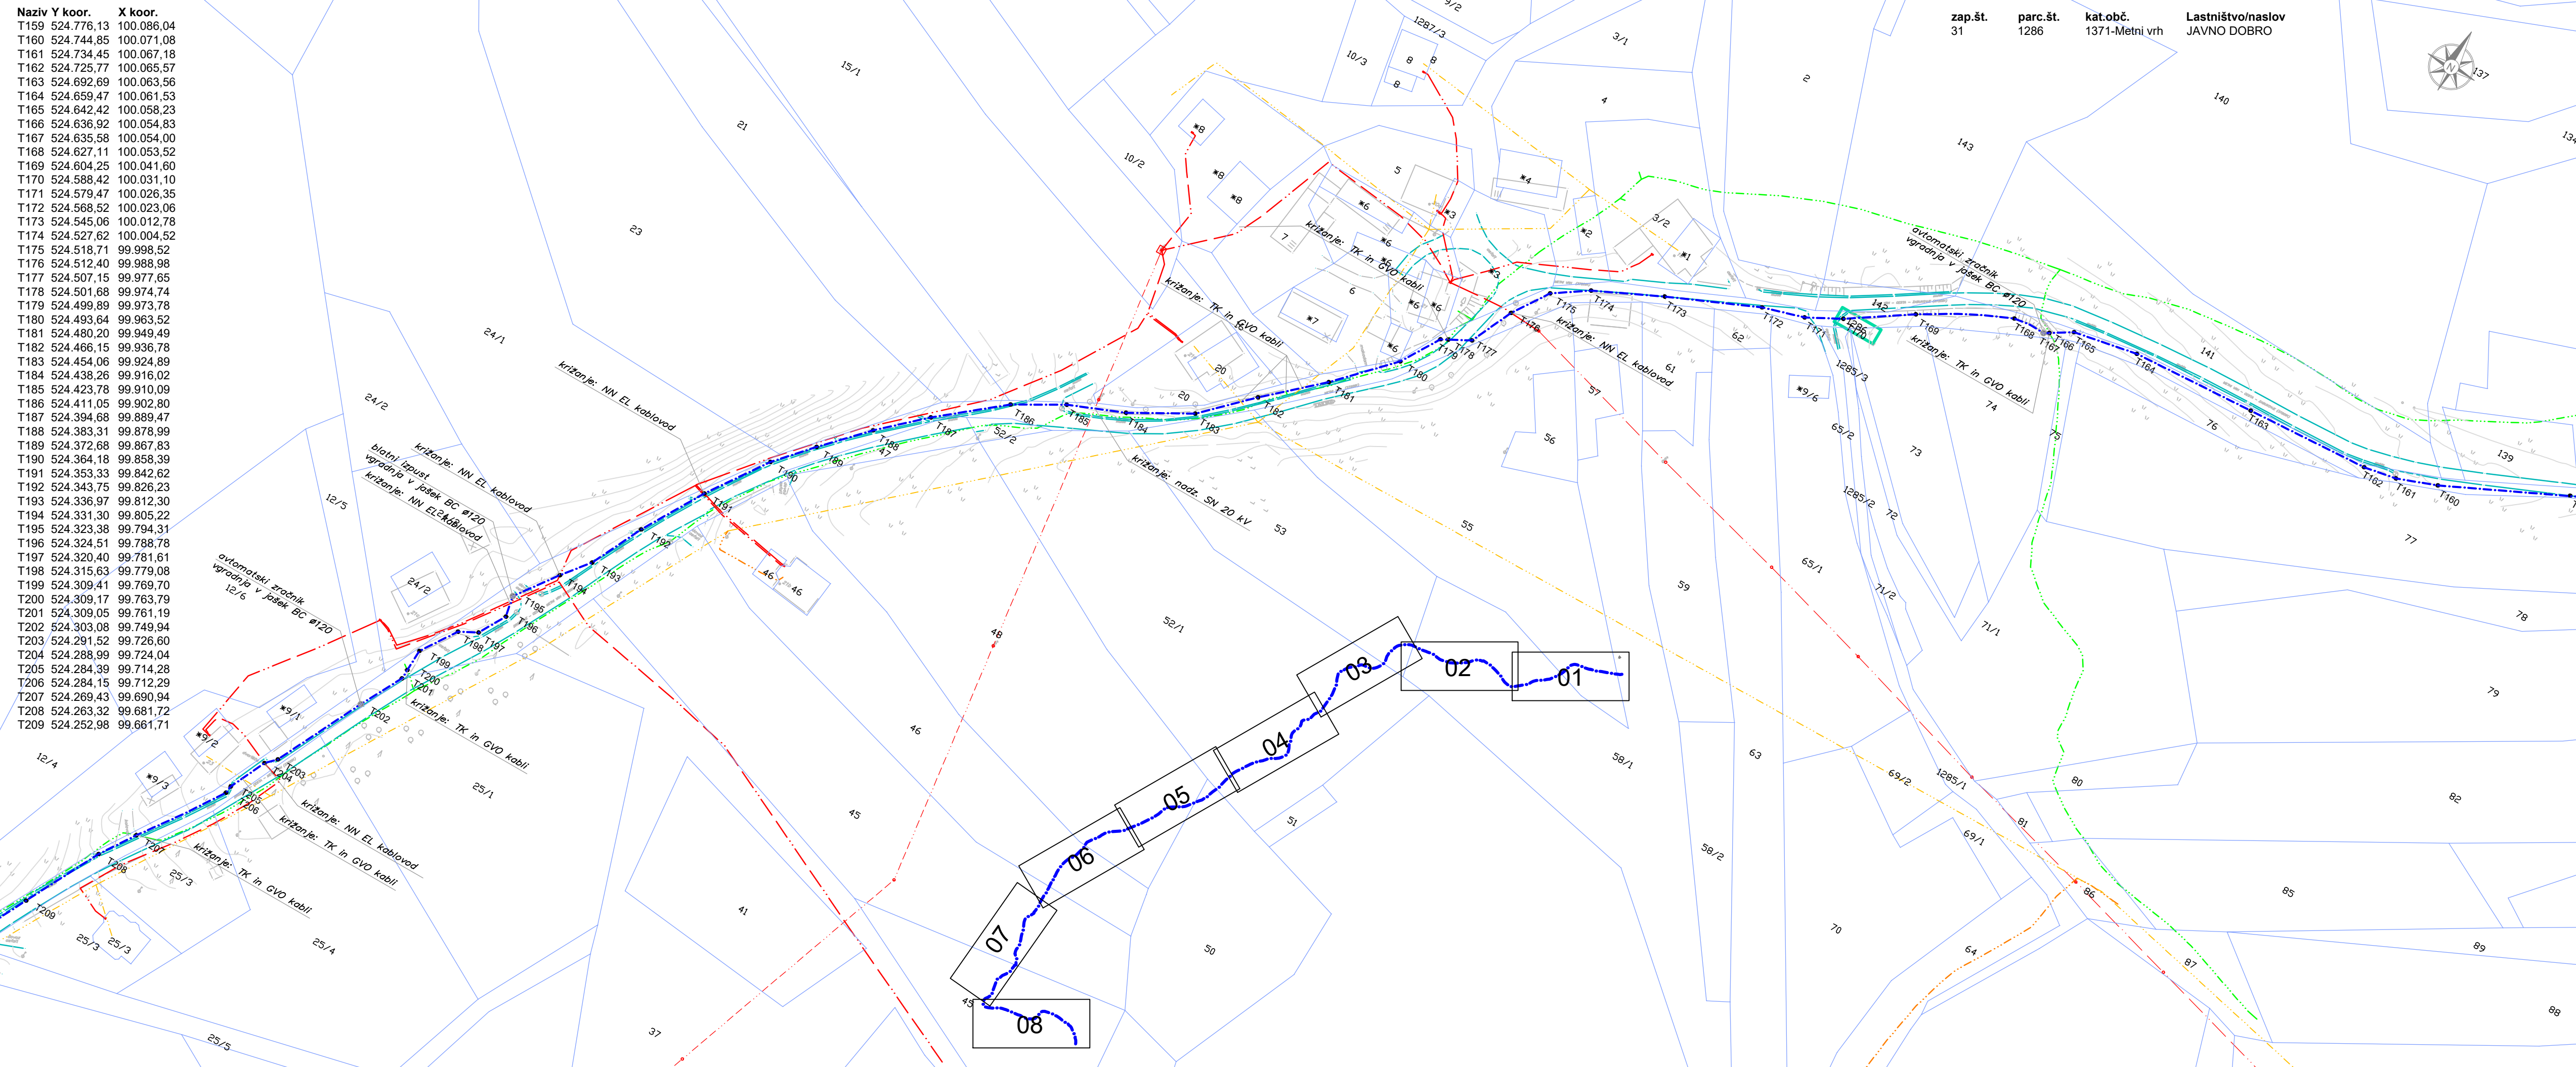

HIDRAVLIČNE IZBOLJŠAVE V OBČINI SEVNICA

Odsek 6: Vodovod Zabukovje - Sevnica

(odsek Metni vrh - Drožanje)

PREGLEDNA SITUACIJA

- #### LEGENDA GRADBENE SITUACIJE
- *28/1 tangirana parcela (k.o. 1371-Metni vrh)
 - 2532/533 tangirana parcela (k.o. 1367-Zabukovje)
 - predv. cevovod PE d90/73.6
 - ⊕ predvideni raztežilnik

- #### OBSTOJEČA INFRASTRUKTURA
- obst. vodovod
 - obst. NN podzemno električno omrežje
 - obst. NN podzemno električno omrežje
 - obst. NN nadzemno električno omrežje
 - obst. SN 20 kV zračni kabel
 - telefonski kabel - podzemni (podatki Telekom d.o.o.)
 - telefonski kabel - zračni (podatki Telekom d.o.o.)

Št. proj.:		Opis spremembe:		Datum:		Podpis:	
Naročnik:		OBČINA SEVNICA Glavni trg 19a 8290 Sevnica		Objekt: HIDRAVLIČNE IZBOLJŠAVE V OBČINI SEVNICA Odsek 6: Vodovod Zabukovje - Sevnica			
Izvajalec:		KOMUNALA SEVNICA Naselje heroja Maroka 17 8290 Sevnica		Naslov risbe: GRADBENA SITUACIJA			
Podizvajalec:		VODA projekt Andrej Sotelšek s.p. Brezje pri Bojsnem 12 8254 Globoko		Merilo: 1:1000		Št.risbe: OD.6 - 2.6	
Odgovorni vodja projekta:		Mitja UDOVČ, d.i.gradb.		Id. št. IZS G-3093		Datum: 12/2020	
Odgovorni projektant:		Andrej SOTELŠEK, d.i.str.		Id. št. IZS S-1571		Datum: 12/2020	
Projektant:		Andrej SOTELŠEK, d.i.str.		Id. št. IZS S-1571		Datum: 12/2020	
Obdelal:		Andrej SOTELŠEK, d.i.str.		Id. št. IZS S-1571		Datum: 12/2020	
Faza:		Št. proj.:		Št. načrta:		Datum:	
PZI		1807-SEV/006		1807-SEV/006		december 2020	
Mesto datoteke:		C:\Delo 4\Sevnica\VODOVOD\vodovod Zabukovje-Metni ...					