
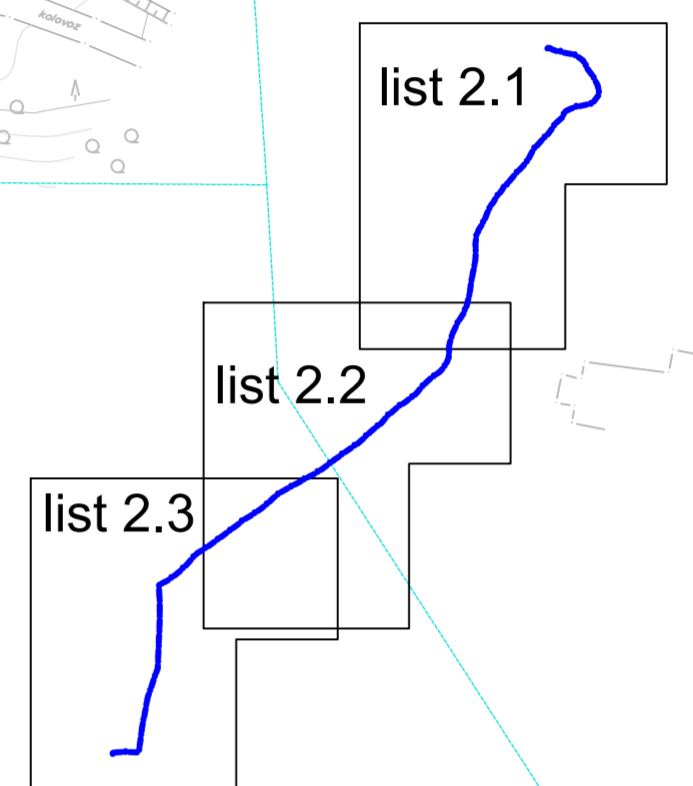


parc. št.	KO	Lastništvo
1	2532/126	1391-Log
2	2532/127	1391-Log
3	2532/128	1391-Log
4	2532/129	1391-Log
5	2532/130	1391-Log
6	2532/131	1391-Log
7	2532/655	1391-Log
8	2532/133	1391-Log
9	2532/134	1391-Log
10	2532/135	1391-Log
11	2532/136	1391-Log
12	2532/137	1391-Log
13	2532/138	1391-Log
14	2532/140	1391-Log
15	2532/59	333
16	333	1391-Log
17	2546	1391-Log

Neziv	X	Y
T1	523421,19	94621,64
T2	523424,33	94621,91
T3	523427,24	94620,16
T4	523434,93	94617,78
T5	523451,89	94614,51
T6	523456,34	94613,45
T7	523461,23	94610,83
T8	523467,87	94548,42
T9	523473,72	94595,47
T10	523481,56	94584,39
T11	523487,53	94572,81
T12	523489,02	94566,66
T13	523489,53	94560,98
T14	523481,29	94550,12
T15	523479,61	94548,42
T16	523465,81	94545,78
T17	523457,66	94544,00
T18	523452,02	94541,97
T19	523444,52	94538,29
T20	523440,46	94530,12
T21	523430,63	94520,88
T22	523425,82	94513,66
T23	523422,51	94509,17
T24	523414,49	94501,19
T25	523410,74	94496,90
T26	523402,03	94487,50
T27	523397,46	94477,91
T28	523394,08	94472,52
T29	523389,67	94467,01
T30	523383,60	94460,74
T31	523372,67	94448,41
T32	523367,87	94441,72
T33	523363,41	94438,83
T34	523361,33	94434,68
T35	523352,27	94423,09
T36	523349,27	94417,93
T37	523346,36	94414,09
T38	523341,38	94403,92
T39	523338,67	94397,09
T40	523334,26	94388,27
T41	523330,14	94381,34
T42	523327,07	94373,91
T43	523325,83	94362,07
T44	523326,30	94352,87
T45	523325,85	94342,43
T46	523323,36	94328,61
T47	523319,94	94311,85
T48	523318,25	94297,82
T49	523314,15	94281,10
T50	523309,37	94269,70
T51	523300,94	94256,47
T52	523295,60	94245,64
T53	523293,44	94237,02
T54	523291,09	94228,13
T55	523291,04	94221,62
T56	523290,51	94213,21
T57	523288,04	94206,50
T58	523283,39	94199,19
T59	523278,66	94194,10
T60	523262,57	94181,85
T61	523256,03	94175,13
T62	523247,75	94165,76
T63	523244,21	94162,20
T64	523232,84	94153,56
T65	523224,44	94148,64
T66	523207,93	94134,32
T67	523200,68	94125,41
T68	523195,11	94121,33
T69	523187,71	94115,34
T70	523179,77	94107,74
T71	523170,85	94099,49
T72	523154,79	94088,64
T73	523137,90	94076,57
T74	523118,32	94061,96
T75	523101,55	94052,80
T76	523091,21	94047,19
T77	523071,79	94036,59
T78	523063,93	94031,34
T79	523058,48	94027,24
T80	523049,89	94018,59
T81	523041,71	94012,26
T82	523028,37	94003,58
T83	523020,32	93998,77
T84	523002,85	93985,23
T85	522989,14	93975,19
T86	522971,21	93962,25
T87	522958,30	93954,19
T88	522954,09	93950,29
T89	522943,38	93938,27
T90	522936,20	93931,42
T91	522927,52	93924,03
T92	522918,02	93917,57
T93	522908,29	93912,57
T94	522907,31	93911,41
T95	522907,41	93909,27
T96	522908,51	93897,77
T97	522908,28	93885,21
T98	522907,04	93883,89
T99	522905,85	93880,09
T100	522892,56	93764,13
T101	522888,46	93741,86
T102	522884,69	93721,59
T103	522884,42	93719,82
T104	522882,80	93707,31
T105	522881,28	93695,52
T106	522881,12	93694,26
T107	522875,06	93694,38
T108	522868,99	93694,49
T109	522863,54	93694,56
T110	522858,08	93694,62
T111	522849,64	93694,42
T112	522844,56	93693,35
T113	522845,05	93691,80

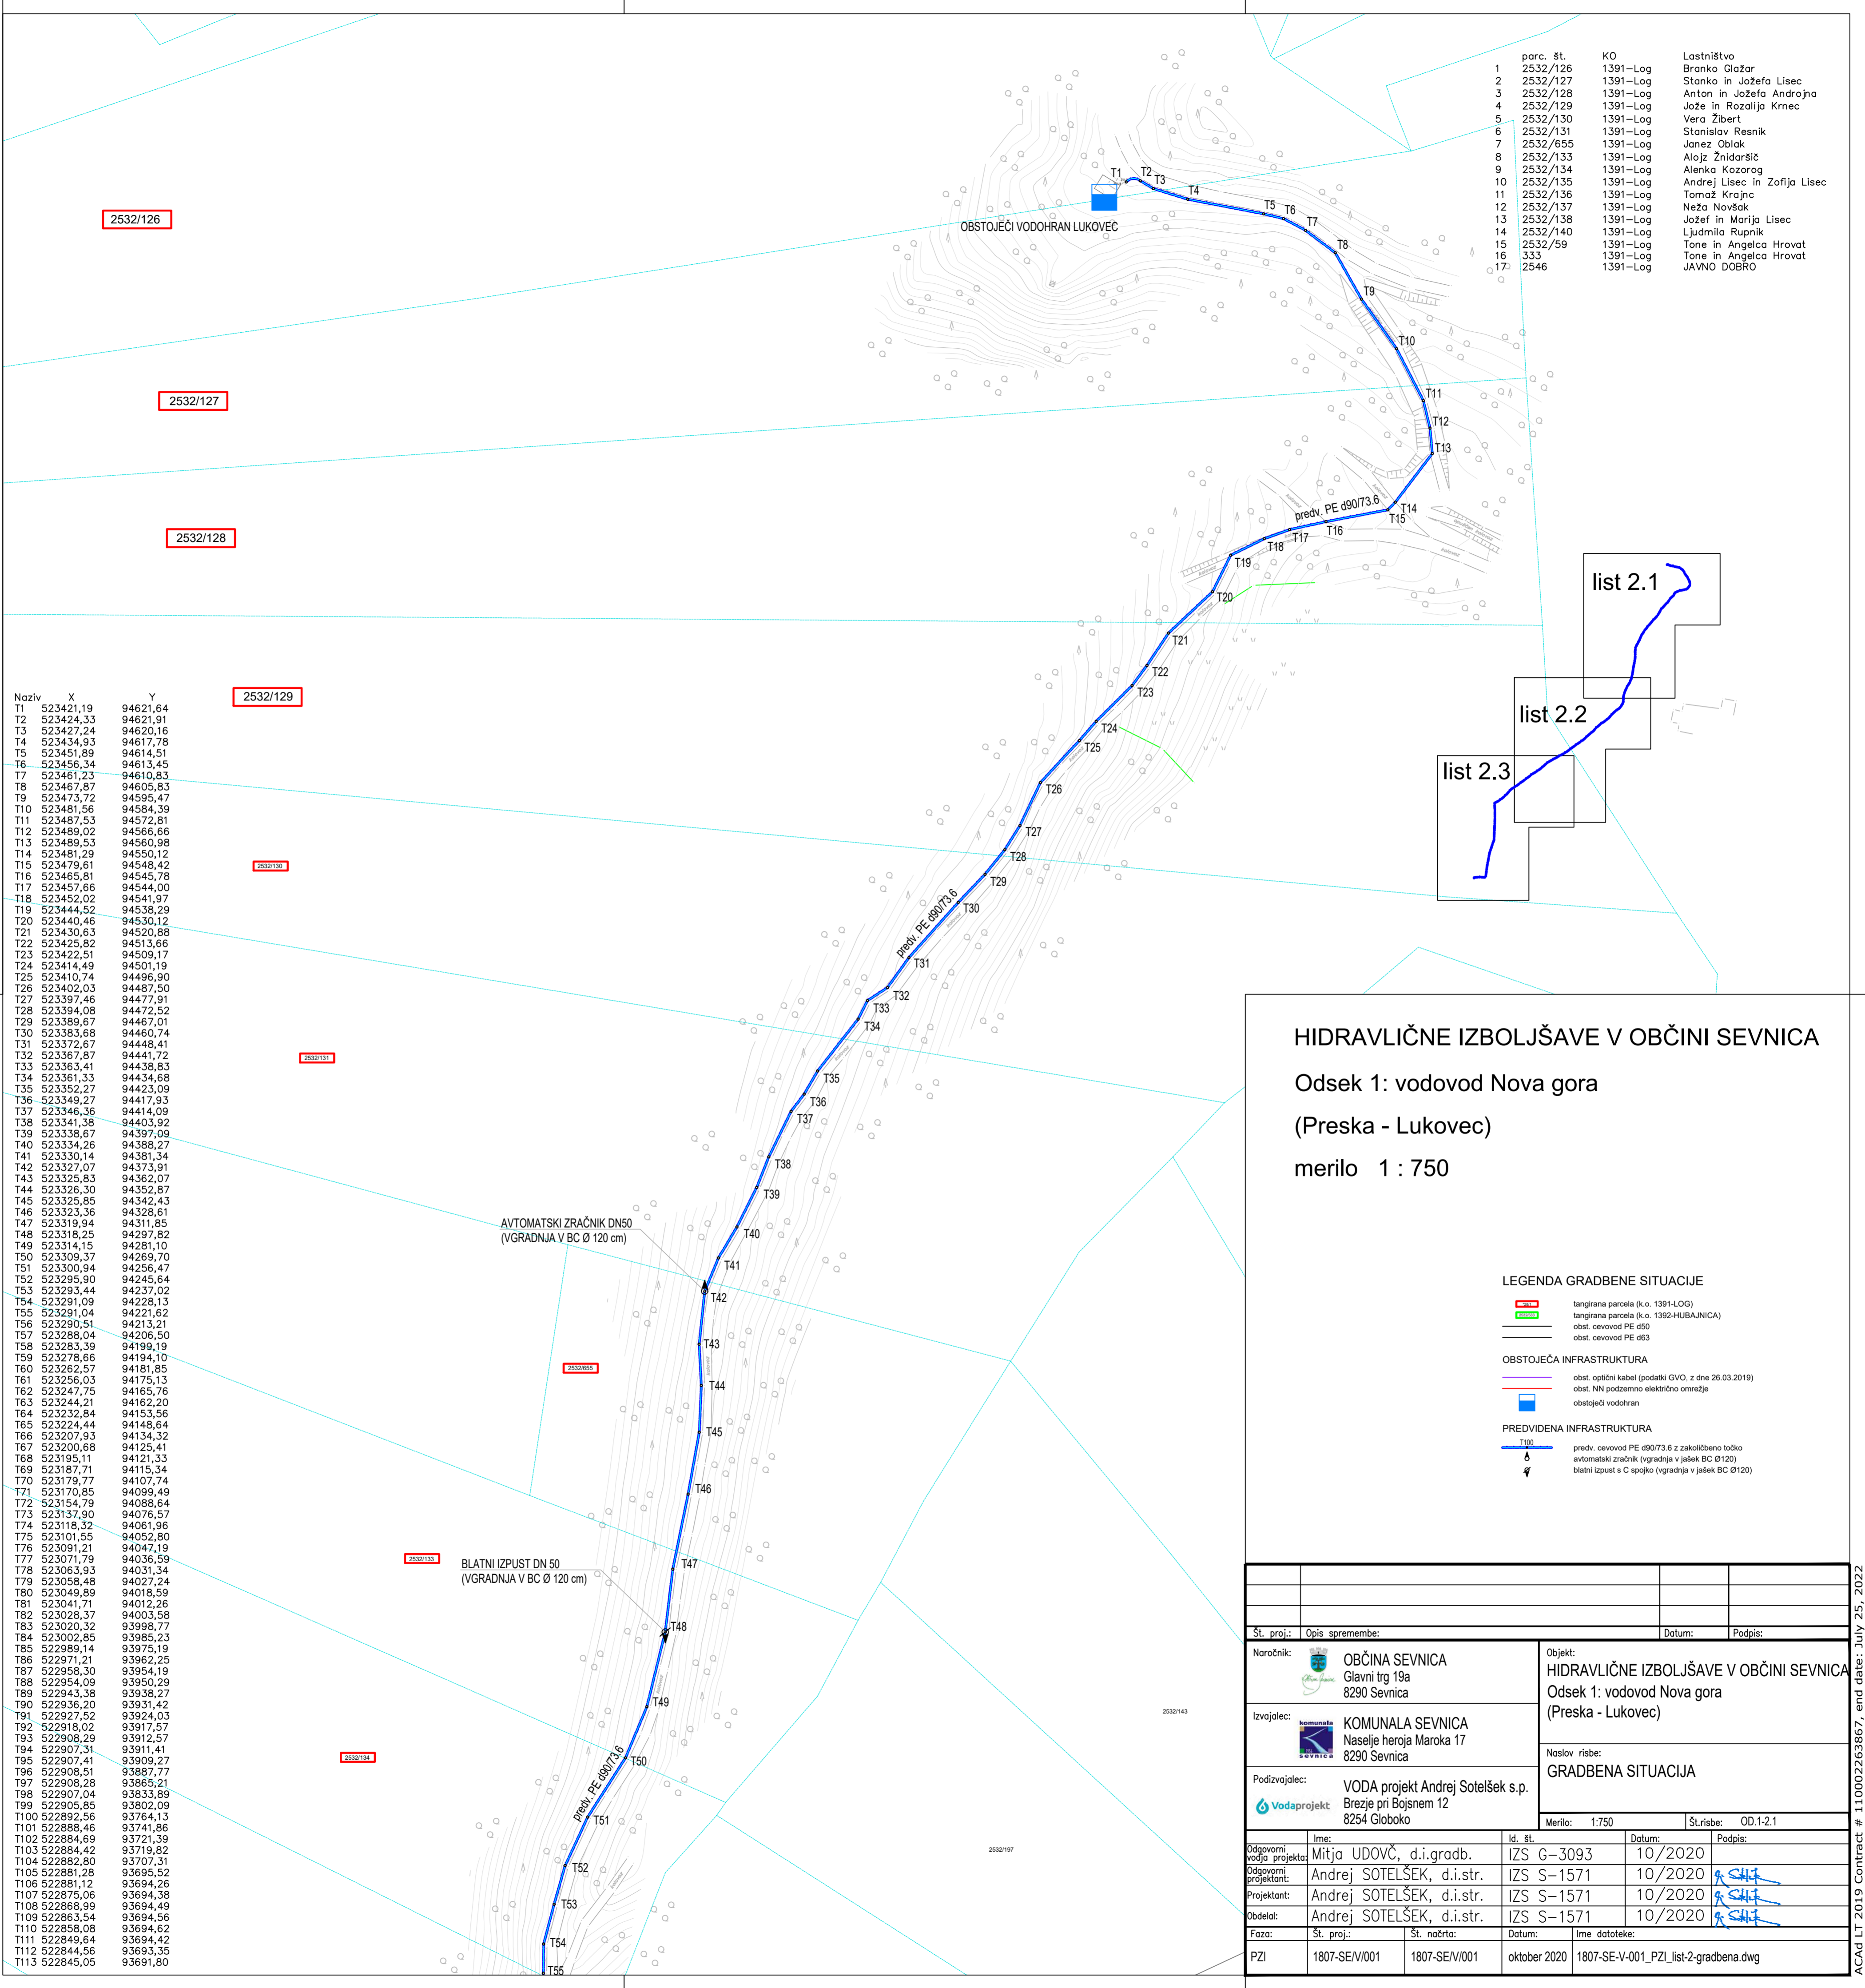

HIDRAVLIČNE IZBOLJŠAVE V OBČINI SEVNICA

Odsek 1: vodovod Nova gora

(Preska - Lukovec)

merilo 1 : 750

LEGENDA GRADBENE SITUACIJE

	tangirana parcela (k.o. 1391-LOG)
	tangirana parcela (k.o. 1392-HUBAJNICA)
	obst. cevovod PE d50
	obst. cevovod PE d63

OBSTOJEČA INFRASTRUKTURA

	obst. optični kabel (podatki GVO, z dne 28.03.2019)
	obst. NN podzemno električno omrežje
	obstoječi vodohran

PREDVIDENA INFRASTRUKTURA

	predv. cevovod PE d90/73,6 z zakoličeno točko
	avtomatski zračnik (vgradnja v jašek BC Ø120)
	blatni izpust s C spojko (vgradnja v jašek BC Ø120)

Št. proj.:	Opis spremembe:	Datum:	Podpis:
Naročnik:	OBČINA SEVNICA Glavni trg 19a 8290 Sevnica	Objekt:	HIDRAVLIČNE IZBOLJŠAVE V OBČINI SEVNICA Odsek 1: vodovod Nova gora (Preska - Lukovec)
Izvajalec:	KOMUNALA SEVNICA Naselje heroja Maroka 17 8290 Sevnica	Noslov risbe:	GRADBENA SITUACIJA
Podizvajalec:	VODA projekt Andrej Sotelšek s.p. Brežje pri Bojsnem 12 8254 Globoko	Merilo:	1:750
		Št.risbe:	OD.1-2.1
Odgovorni vodja projekta:	Mitja UDOVČ, d.i.gradb.	Id. št.:	IZS G-3093
Odgovorni projektant:	Andrej SOTELŠEK, d.i.str.	Datum:	10/2020
Projektant:	Andrej SOTELŠEK, d.i.str.	Podpis:	
Obdelal:	Andrej SOTELŠEK, d.i.str.	Podpis:	
Faza:	Št. proj.:	Št. načrta:	Datum:
PZI	1807-SE/V001	1807-SE/V001	oktober 2020
		Ime datoteke:	1807-SE-V-001_PZI_list-2-gradbena.dwg

format risbe: 580 x 594

ACAD LT 2019 Contract # 110002263867, end date: July 25, 2022