


Prerez 1-1 vzdolžno po osi ceste, M1:50

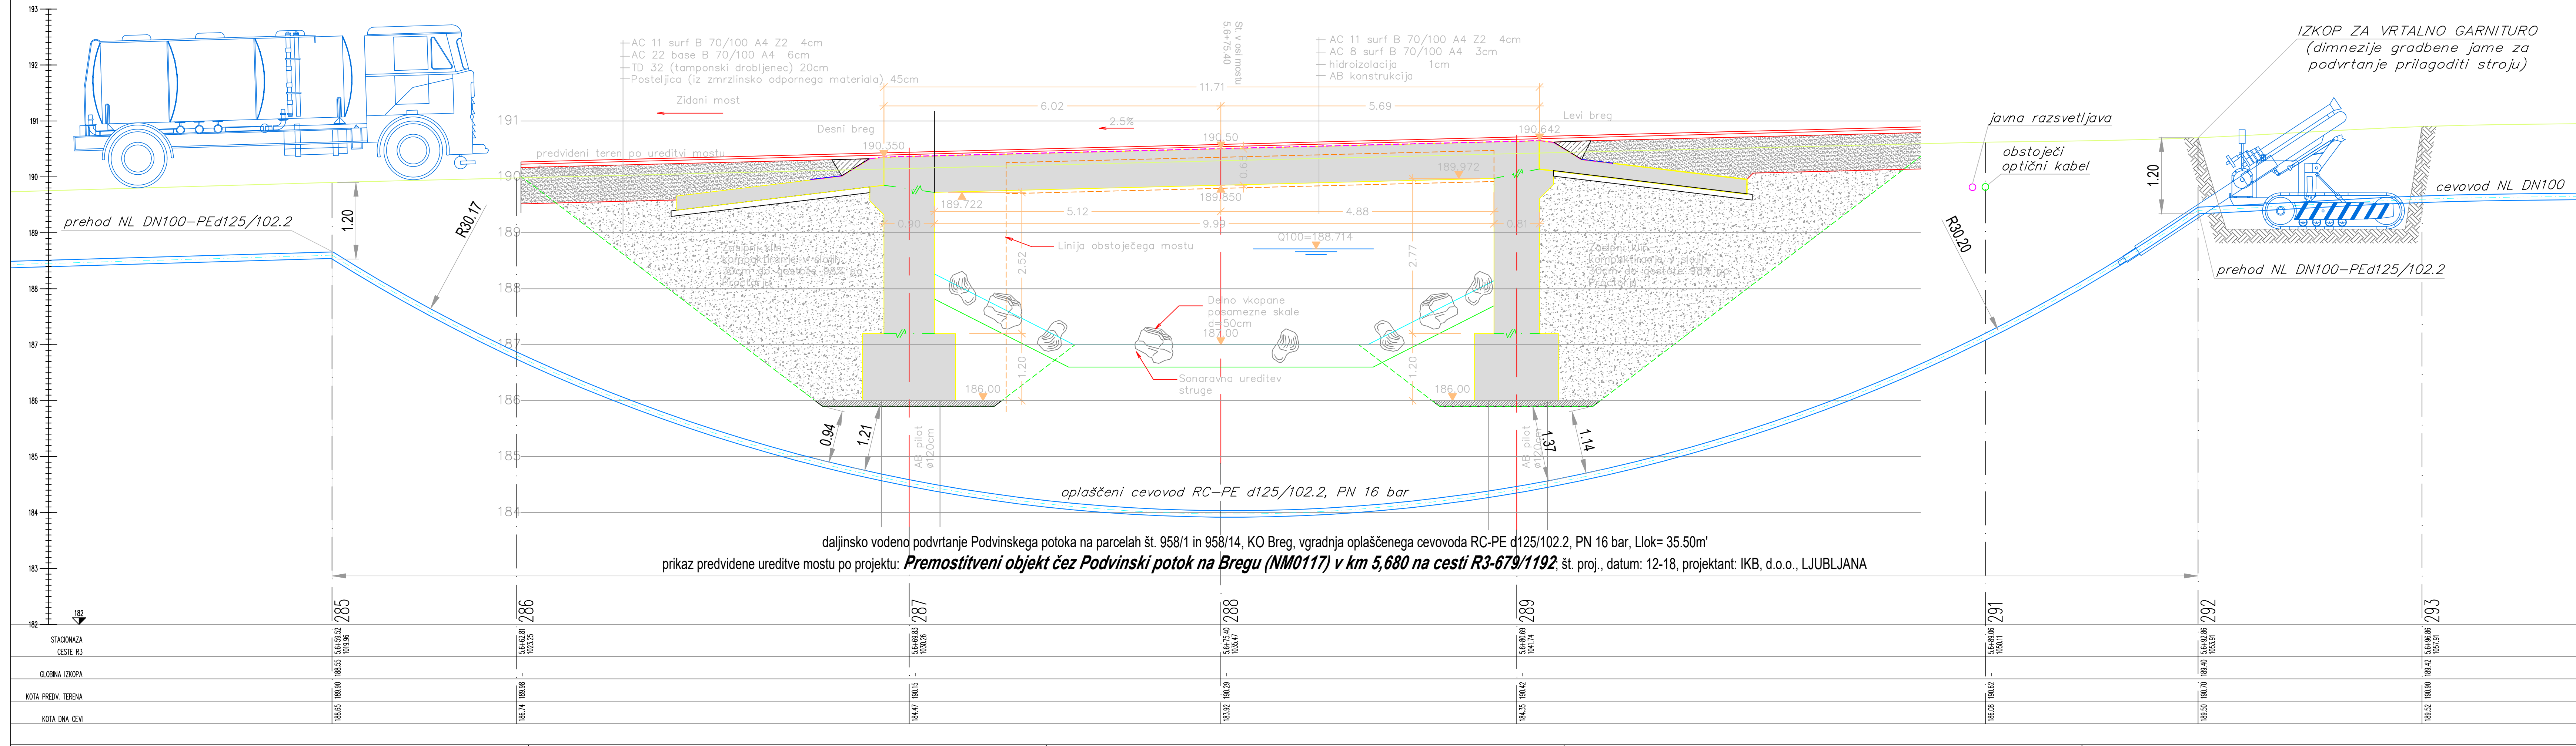

daljinsko vodeno podvrtanje Podvinskega potoka na parcelah št. 958/1 in 958/14, KO Breg, vgradnja oplaščenega cevodovoda RC-PE d125/102.2, PN 16 bar, llok= 35.50m'
 prikaz predvidene ureditve mostu po projektu: **Premostitveni objekt čez Podvinski potok na Bregu (NM0117) v km 5,680 na cesti R3-679/1192**, št. proj., datum: 12-18, projektant: IKB, d.o.o., LJUBLJANA

- LEGENDA GRADBENE SITUACIJE**
- predvideni vodovod NL DN 100
 - predvideni vodovod PE d125/102.2
 - predvideni vodovod PE d90/73,6
 - predvideni vodovod PE d63/51,4
 - obst. vodovod
 - - - obst. el. NN. nadzemni kablovod
 - - - obst. el. NN. podzemni kablovod
 - - - obst. el. SN 20 kV podzemni vod
 - - - obst. el. SN 20 kV nadzemni vod
 - - - obst. TK. zračni vod
 - - - obst. TK. podzemni vod
 - - - GOŠO – GVO
 - - - javna razsvetljava (ob R3-679/1192)
 - - - javna razsvetljava
 - - - SVTK obstoječa zemeljska trasa
 - - - SVTK betonska kab. korita
 - - - SVTK zemeljska trasa prestavljena
 - - - SVTK nova kabelska kanalizacija
- 1234/56 tangirana parcela, privatna last
 - 1234/56 tangirana parcela, javno dobro
 - 1234/56 tangirana parcela, last RS, upravlja Direkcija RS za infrastrukturo
 - 1234/56 tangirana parcela, last RS, Direkcija RS za vode
 - 1234/56 tangirana parcela, last Občina Sevnica
 - 1234/56 tangirana parcela, last RS, upravlja SKZG

Naročnik: OBČINA SEVNICA Glavni trg 19a 8290 Sevnica		Objekt: HIDRAVLIČNE IZBOLJŠAVE V OBČINI SEVNICA Odsek 8: Vodovod Sevnica - Breg - Loka	
Izvajalec: KOMUNALA SEVNICA Naselje heroja Maroka 17 8290 Sevnica		Naslov risbe: Daljinsko vodeno podvrtanje vodotoka (VP 283 do 294); glej projekt: Premostitveni objekt čez Podvinski potok na Bregu (NM0117) v km 5,680 na cesti R3-679/1192	
Podizvajalec: VODA projekt Andrej Sotelšek s.p. Brezje pri Bojsnem 12 8254 Globoko		Merilo: 1:50/50 Št.risbe: OD.8-4.17	
Odgovorni vodja projekta: Mitja UDOVČ, d.i.gradb.	Id. št.: IZS G-3093	Datum: 12/2020	Podpis:
Odgovorni projektant: Andrej SOTELŠEK, d.i.str.	IZS S-1571	12/2020	
Projektant: Andrej SOTELŠEK, d.i.str.	IZS S-1571	12/2020	
Obdelal: Andrej SOTELŠEK, d.i.str.	IZS S-1571	12/2020	
Faza: Št. proj.: 1807-SEV/008	Št. načrta: 1807-SEV/008	Datum: december 2020	Ime datoteke: C:\Delo 4\Sevnica\VODOVOD\Vodovod Loka-Breg\PZI
št. odseka: arhivska št.:	faza/objekt:	šifra risbe:	prostor za črtno kodo:
_____	_____	_____	_____