
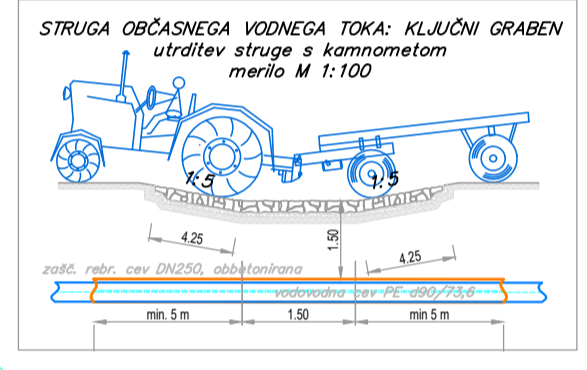


© VODAPROJEKT Andrej Sotešek s.p.

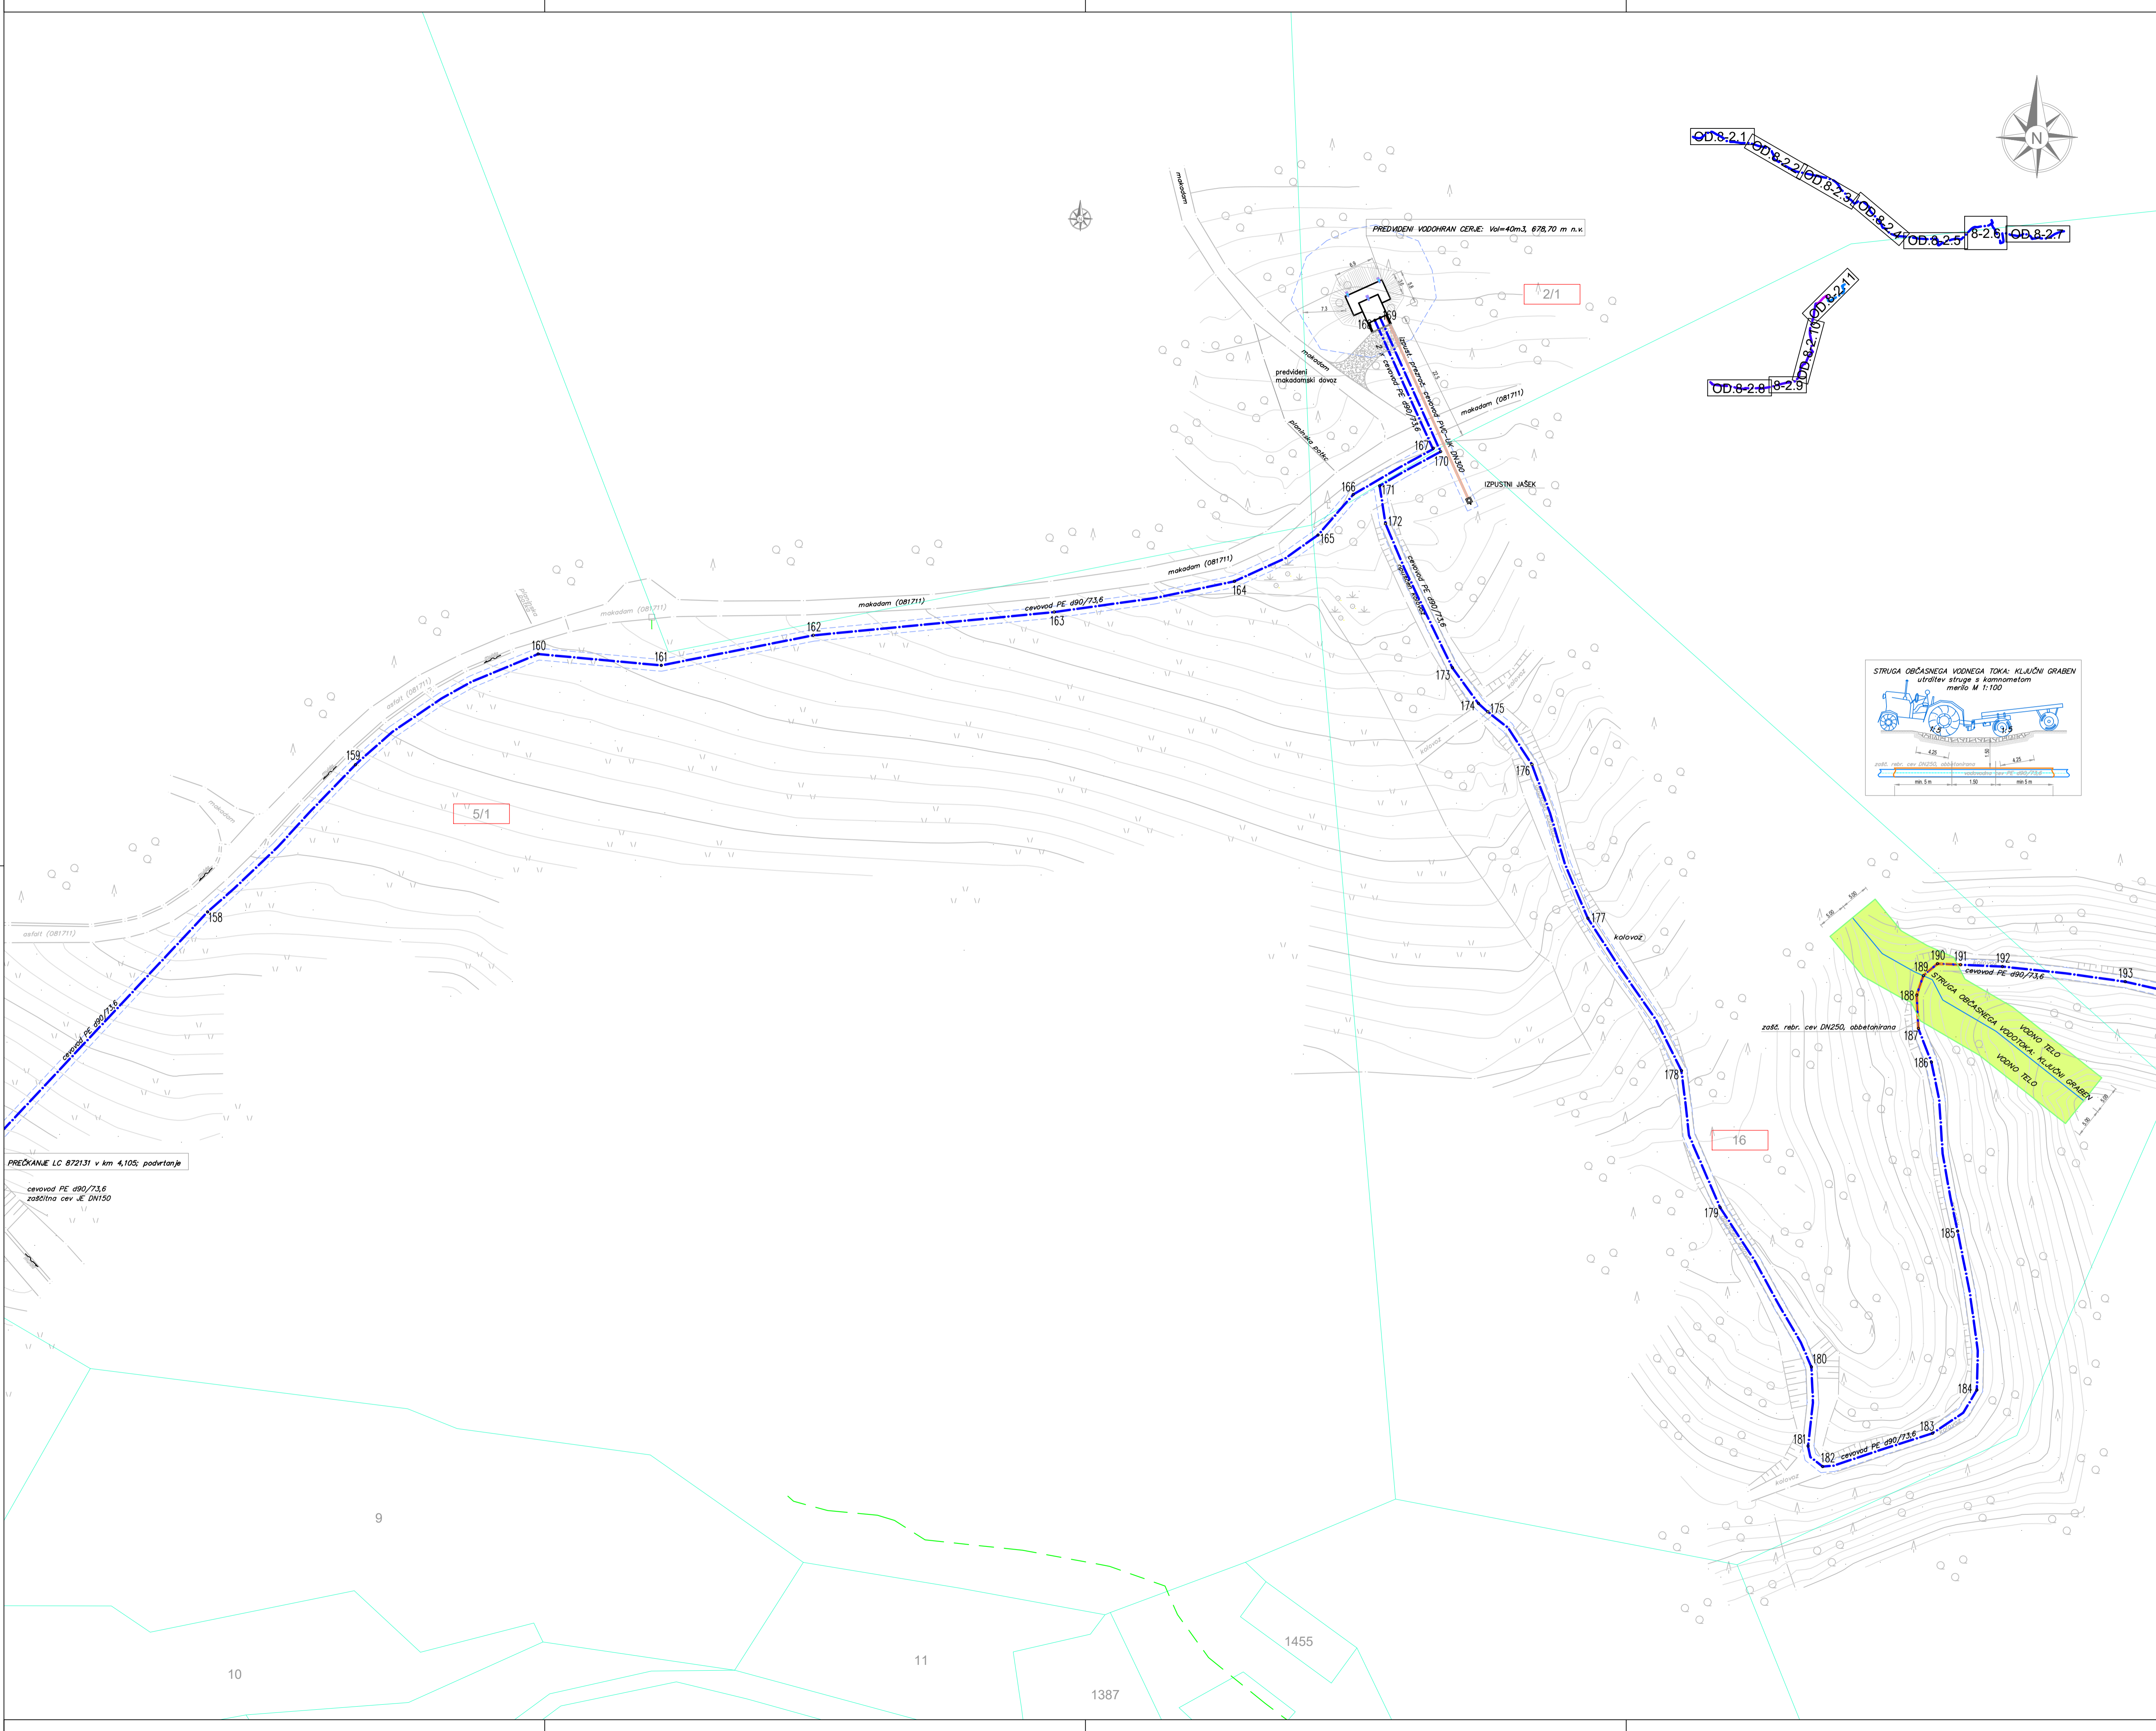

Naziv	X koor.	Y koor.	element vodovoda
155	522.061.45	102.588.39	cevovod PE Ø90/73,6 v zaščiti cevi JE DN 150
156	522.062.82	102.589.85	cevovod PE Ø90/73,6 v zaščiti cevi JE DN 150
157	522.065.64	102.592.86	cevovod PE Ø90/73,6
158	522.104.85	102.634.67	cevovod PE Ø90/73,6
159	522.130.16	102.659.84	cevovod PE Ø90/73,6
160	522.161.40	102.676.78	cevovod PE Ø90/73,6
161	522.182.45	102.676.84	cevovod PE Ø90/73,6
162	522.208.47	102.681.98	cevovod PE Ø90/73,6
163	522.249.67	102.685.96	cevovod PE Ø90/73,6
164	522.280.49	102.691.21	cevovod PE Ø90/73,6
165	522.294.80	102.699.13	cevovod PE Ø90/73,6
166	522.300.82	102.706.05	cevovod PE Ø90/73,6
167	522.314.53	102.713.97	cevovod PE Ø90/73,6
168	522.334.52	102.735.86	PREDVIDENI VODOHRAN CERJE: Vol=40m3, 678,70 m.n.v.
169	522.305.43	102.736.27	PREDVIDENI VODOHRAN CERJE: Vol=40m3, 678,70 m.n.v.
170	522.315.77	102.713.39	cevovod PE Ø90/73,6
171	522.305.34	102.707.54	cevovod PE Ø90/73,6
172	522.306.35	102.701.07	cevovod PE Ø90/73,6
173	522.317.79	102.676.44	cevovod PE Ø90/73,6
174	522.322.23	102.670.35	cevovod PE Ø90/73,6
175	522.323.84	102.669.90	cevovod PE Ø90/73,6
176	522.331.40	102.659.89	cevovod PE Ø90/73,6
177	522.340.97	102.633.59	cevovod PE Ø90/73,6
178	522.356.97	102.607.54	cevovod PE Ø90/73,6
179	522.363.58	102.584.15	cevovod PE Ø90/73,6
180	522.378.20	102.556.89	cevovod PE Ø90/73,6
181	522.378.63	102.543.36	cevovod PE Ø90/73,6
182	522.381.12	102.539.84	cevovod PE Ø90/73,6
183	522.399.91	102.545.54	cevovod PE Ø90/73,6
184	522.407.50	102.552.92	cevovod PE Ø90/73,6
185	522.404.22	102.580.08	cevovod PE Ø90/73,6
186	522.396.73	102.609.00	cevovod PE Ø90/73,6
187	522.397.49	102.614.76	cevovod PE Ø90/73,6 v zaščiti cevi REB DN 250
188	522.397.22	102.620.45	cevovod PE Ø90/73,6 v zaščiti cevi REB DN 250
189	522.396.34	102.623.78	cevovod PE Ø90/73,6 v zaščiti cevi REB DN 250
190	522.400.76	102.625.83	cevovod PE Ø90/73,6 v zaščiti cevi REB DN 250
191	522.404.71	102.625.65	cevovod PE Ø90/73,6 v zaščiti cevi REB DN 250
192	522.411.88	102.625.34	cevovod PE Ø90/73,6
193	522.432.86	102.622.15	cevovod PE Ø90/73,6
194	522.466.58	102.610.91	cevovod PE Ø90/73,6
195	522.482.63	102.607.65	cevovod PE Ø90/73,6

zap.	parc. št.	KO	lastništvo/naslov
62	7/2	1361 - PODGORJE	ŠPITALAR IRMA
63	7/1	1361 - PODGORJE	ŠPITALAR IRMA
64	7/3	1361 - PODGORJE	ŠPITALAR IRMA
65	8	1361 - PODGORJE	ŠPITALAR IRMA
66	8/8	1361 - PODGORJE	KLENOVŠEK BOJAN
67	5/1	1361 - PODGORJE	ŠPITALAR IRMA
68	16	1361 - PODGORJE	KLENOVŠEK BOJAN
69	2/1	1361 - PODGORJE	ŠPITALAR IRMA
70	17	1361 - PODGORJE	IMPERL ANTON, FRANČ, ANICA
71	18	1361 - PODGORJE	ŠPITALAR IRMA
72	327/3	1361 - PODGORJE	GABRIJAN ZMAGOSLAV
73	330	1361 - PODGORJE	IMPERL MARIJAN IN IRENA
74	327/4	1361 - PODGORJE	GABRIJAN ZMAGOSLAV

LEGENDA GRADBENE SITUACIJE

- predvideni vodovod NL DN 80
- predvideni vodovod NL DN 100
- predvideni vodovod PE d125/102,2
- predvideni vodovod PE Ø90/73,6
- predvideni vodovod PE Ø63/51,4
- obst. vodovod
- obst. el. NI, nadzemni kablovod
- obst. el. NI, podzemni kablovod
- obst. el. SN 20 kV nadzemni vod
- obst. el. SN 20 kV nadzemni vod
- obst. TK, zračni vod
- obst. TK, podzemni vod
- obsto. - cija
- živna razsvetjava
- SVTK obstoječa zemeljska trasa
- SVTK betonska kab. korita
- SVTK zemeljska trasa prestopljena
- SVTK nova kabelska kanalizacija

1234/56 tangirana parcela, privatna last
1234/56 tangirana parcela, javna dobro
1234/56 tangirana parcela, last RS, uprava Direkcija RS za infrastrukturo
1234/56 tangirana parcela, last RS, Direkcija RS za vode
1234/56 tangirana parcela, last Občina Sevnica
1234/56 tangirana parcela, last RS, uprava SKZG

CEVODOD: NL DN100/PE d125

meja vodnega telesa (5m) **VODNO TELO** kotiran odmik od vodnega telesa
 zg. rob brežine **BREŽINA VODOTOKA**
 rob dna vodotoka **DNO VODOTOKA**
 rob dna vodotoka **BREŽINA VODOTOKA**
 zg. rob brežine **VODNO TELO**
 meja vodnega telesa (5m) **VODNO TELO**

LEGENDA GRADBISIČA
 prikaz območja gradbišča

Naročnik:	OBČINA SEVNICA Glavni trg 19a 8290 Sevnica	Objekt:	HIDRAVLIČNE IZBOLJŠAVE V OBČINI SEVNICA Odsek 8: Vodovod Sevnica - Breg - Loka
Izvajalec:	KOMUNALA SEVNICA Naselje heroja Maroka 17 8290 Sevnica	Naslov risbe:	GRADBENA SITUACIJA
Podizvajalec:	VODA projekt Andrej Sotešek s.p. Brezje pri Bojsnem 12 8254 Globoko	Merilo:	1:500
		Št.risbe:	OD-8-2.6
Odgovorni vodja projekta:	Mitja UDOVČ, d.i.gradb.	Id. št.:	IZS G-3093
Odgovorni projektant:	Andrej SOTELŠEK, d.i.str.	Datum:	12/2020
Projektant:	Andrej SOTELŠEK, d.i.str.	Podpis:	<i>[Signature]</i>
Obdelal:	Andrej SOTELŠEK, d.i.str.	Datum:	12/2020
		Podpis:	<i>[Signature]</i>
Faza:	Št. proj.:	Št. načrta:	Datum:
PZI	1807-SE/V008	1807-SE/V008	december 2020
ime datoteke: C:\Delo 4\Sevnica\VODOVODI\Vodovod Loka-Breg\PZI			
št. odseka:	arhivska št.:	faza/objekt:	šifra risbe:
			G.
prostor za črtno kodo:			

format risbe: 950 x 297

ACAd LT 2019 Contract # 110002263867, emd date: July 25, 2022