



Karakteristični prečni prerez poljska pot



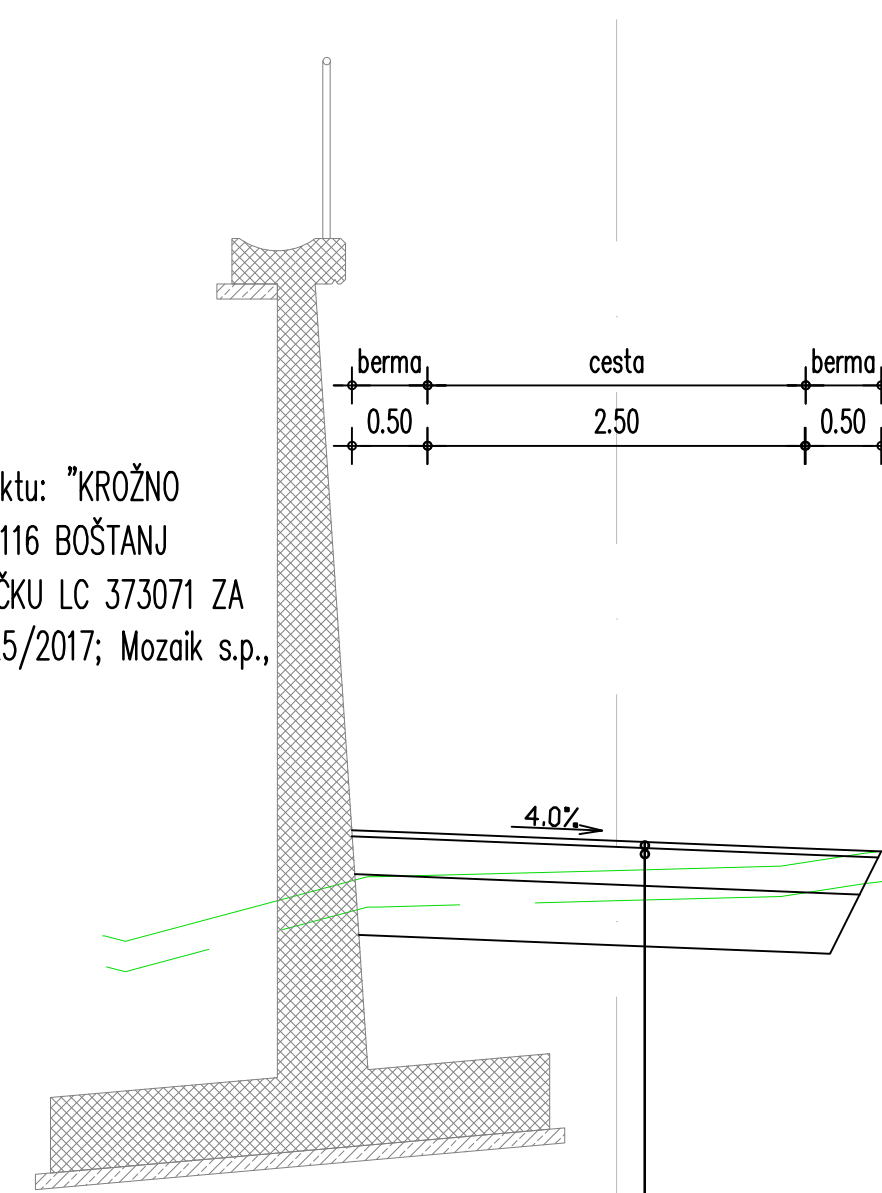


oporni zid 1 po projektu: "KROŽNO
KRIŽIŠČE NA R-424/116 BOŠTANJ
PLANINA NA PRIKLJUČKU LC 373071 ZA
PC SEVNICA"; PZI-125/2017; Mozaik s.p.,
Krško

- 4 cm zaporni sloj peska 0/4 mm
 - 25 cm tamponski drobljenec TD32
 - 40 cm kamniti material D100 (za zagot. zmrzlin.
- skupaj: 69 cm

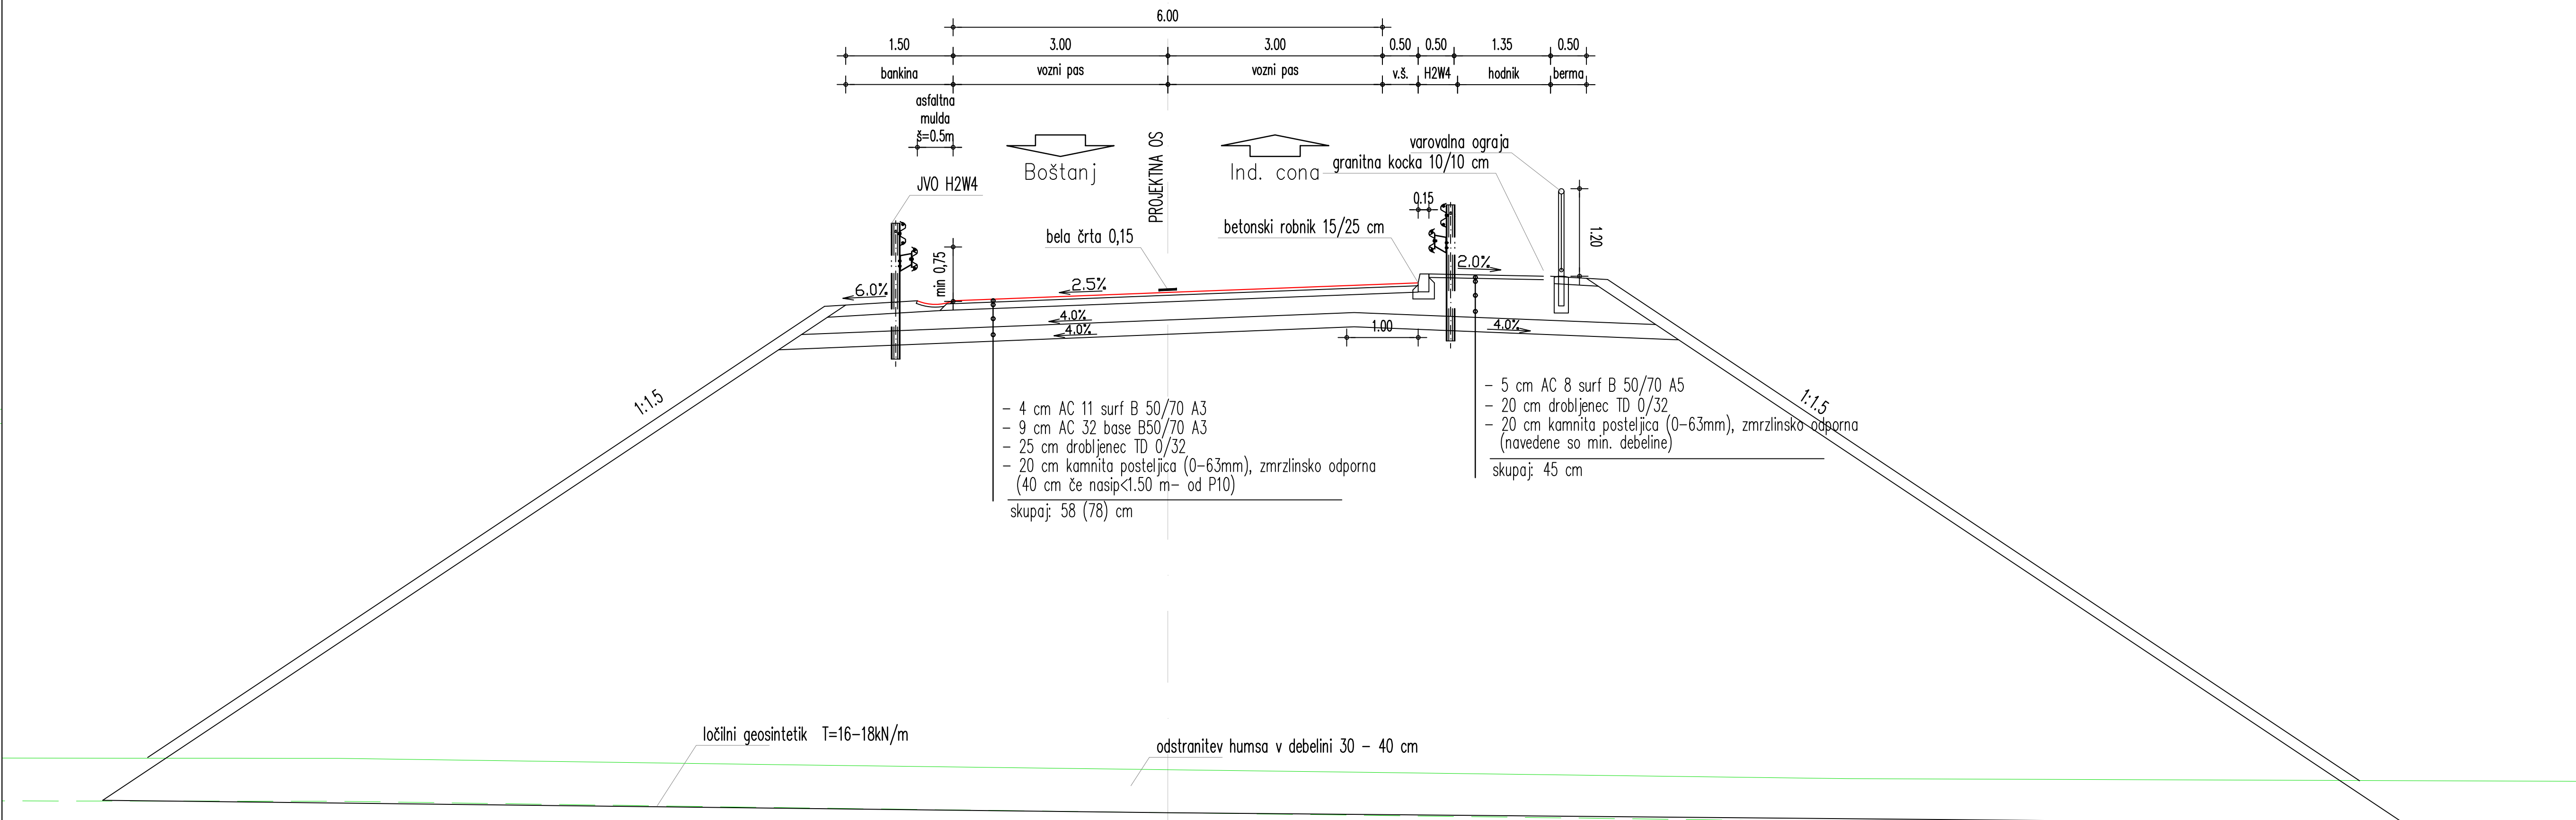Karakteristični prečni prerez



02				
01				
št.	sprememba	opis spremembe	datum	podpis
investitor:	 Občina Sevnica Glavni trg 19a 8290 Sevnica		objekt: Komunalno opremljanje v PC Sevnica – Preložitev ceste LC373071 od km 0,0+21,0 do km 0,2+16,70 in ureditev dostopne ceste JP594281 ter izvenivojskega križanja z železniško progo št. 81 Sevnica-Trebnje v Sevnici	
vodilni projektant:	 PNZ svetovanje projektiranje d.o.o.		načrt: Načrt gradbenih konstrukcij cest Cesta	
projektant načrta:	 PNZ svetovanje projektiranje d.o.o.		risba: Karakteristični prerezi	
vodja projekta:	Marko JELENC, univ. dipl. inž. grad.	G-2845	vrsta projekta:	PZI
poobl. inženir:	Marko JELENC, univ. dipl. inž. grad.	G-2845	št. projekta:	18_761
sodel. projekta:	Lara VELKAVRH, univ. dipl. inž. grad.		datum:	april 2021
št. odseka:	arhivska številka:	vrsta dokumentacije:	šifra priloge:	črna koda:
373071		004.2101	G.131	