



PROFIL-2: 594281  
MERILO 1:500/50

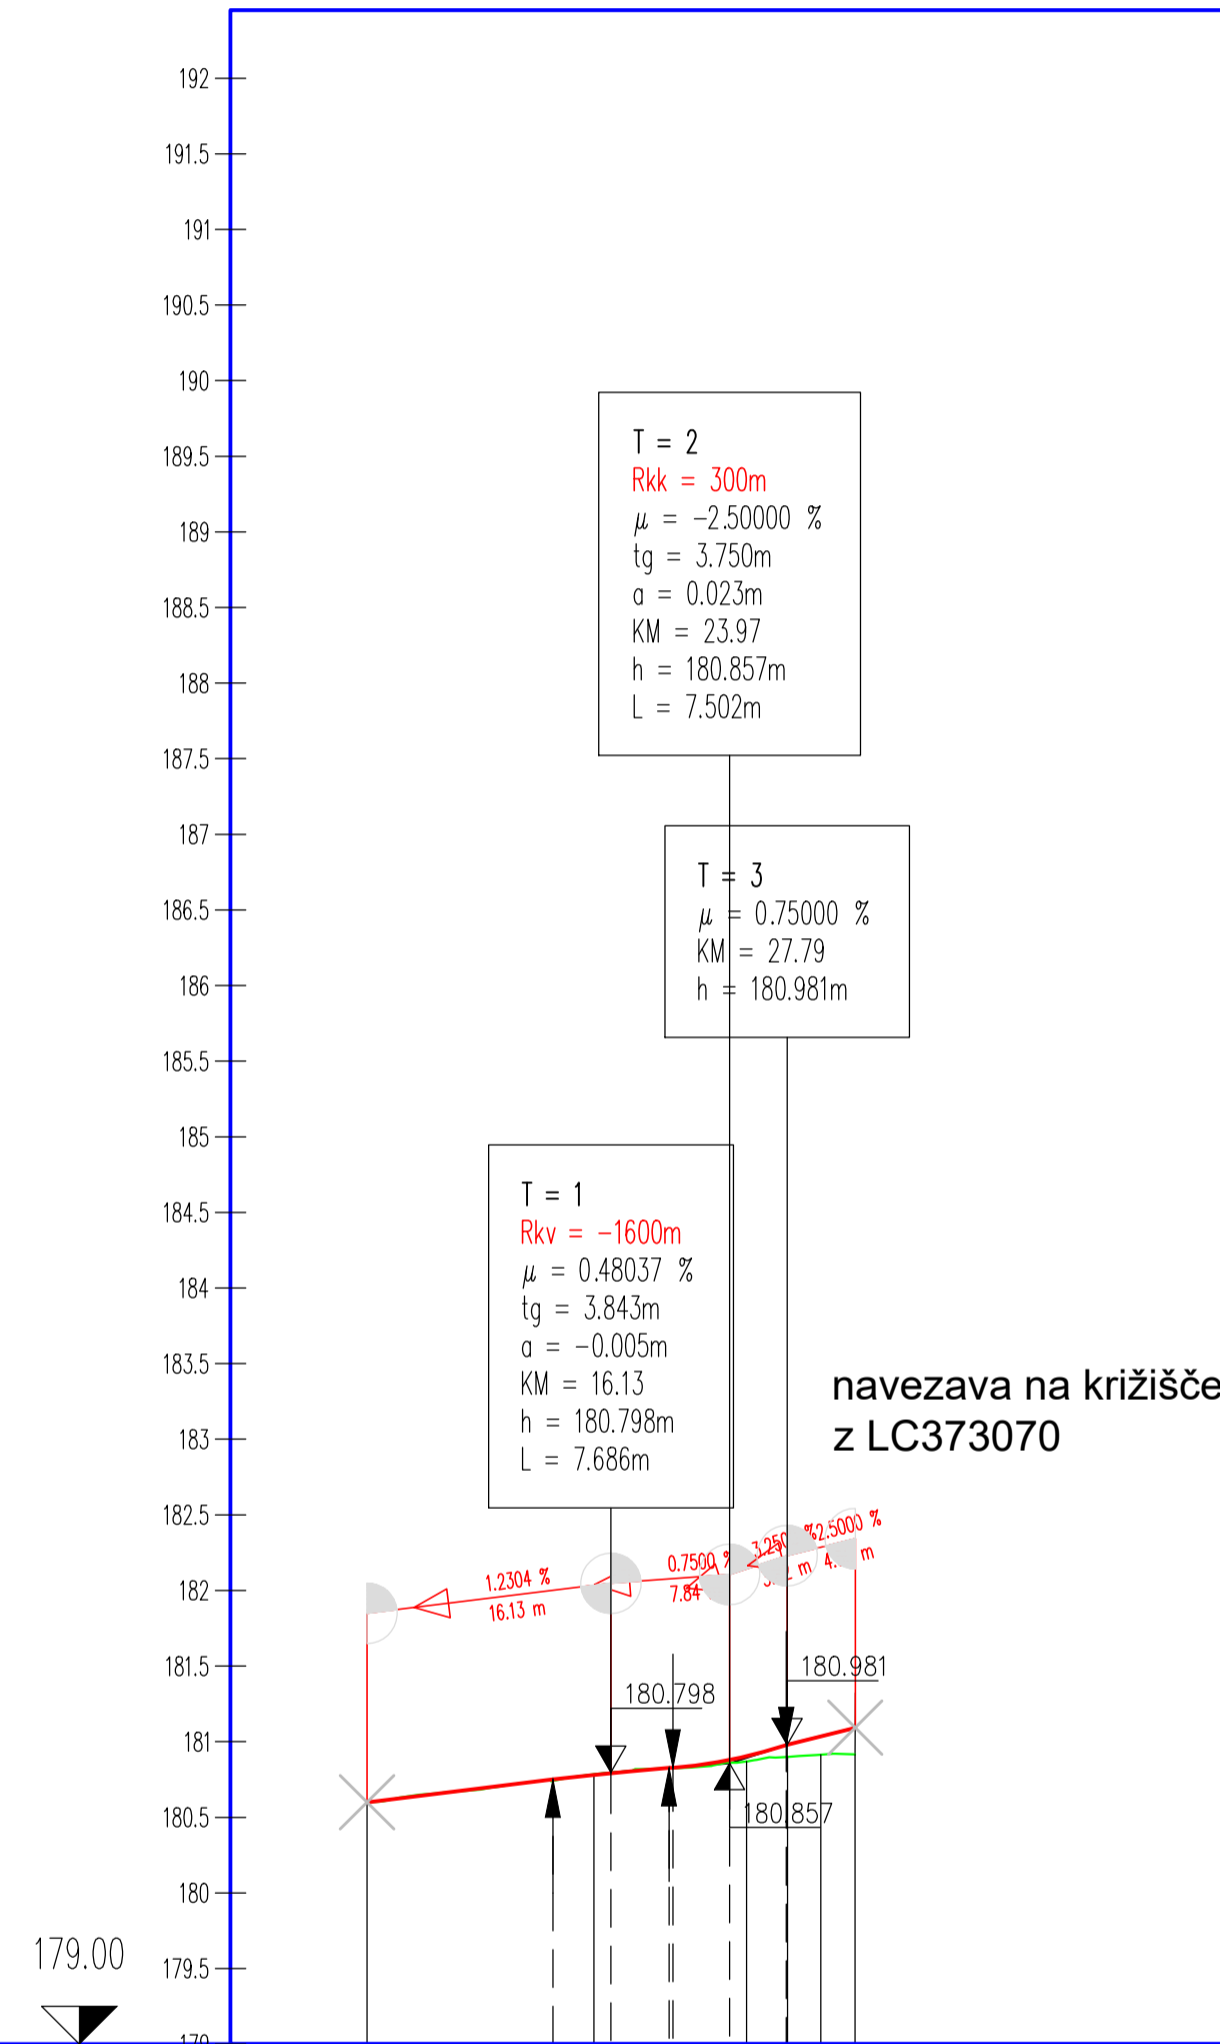

navsezava na križišče z LC373070

PROFIL-1: LC373070  
MERILO 1:500/50

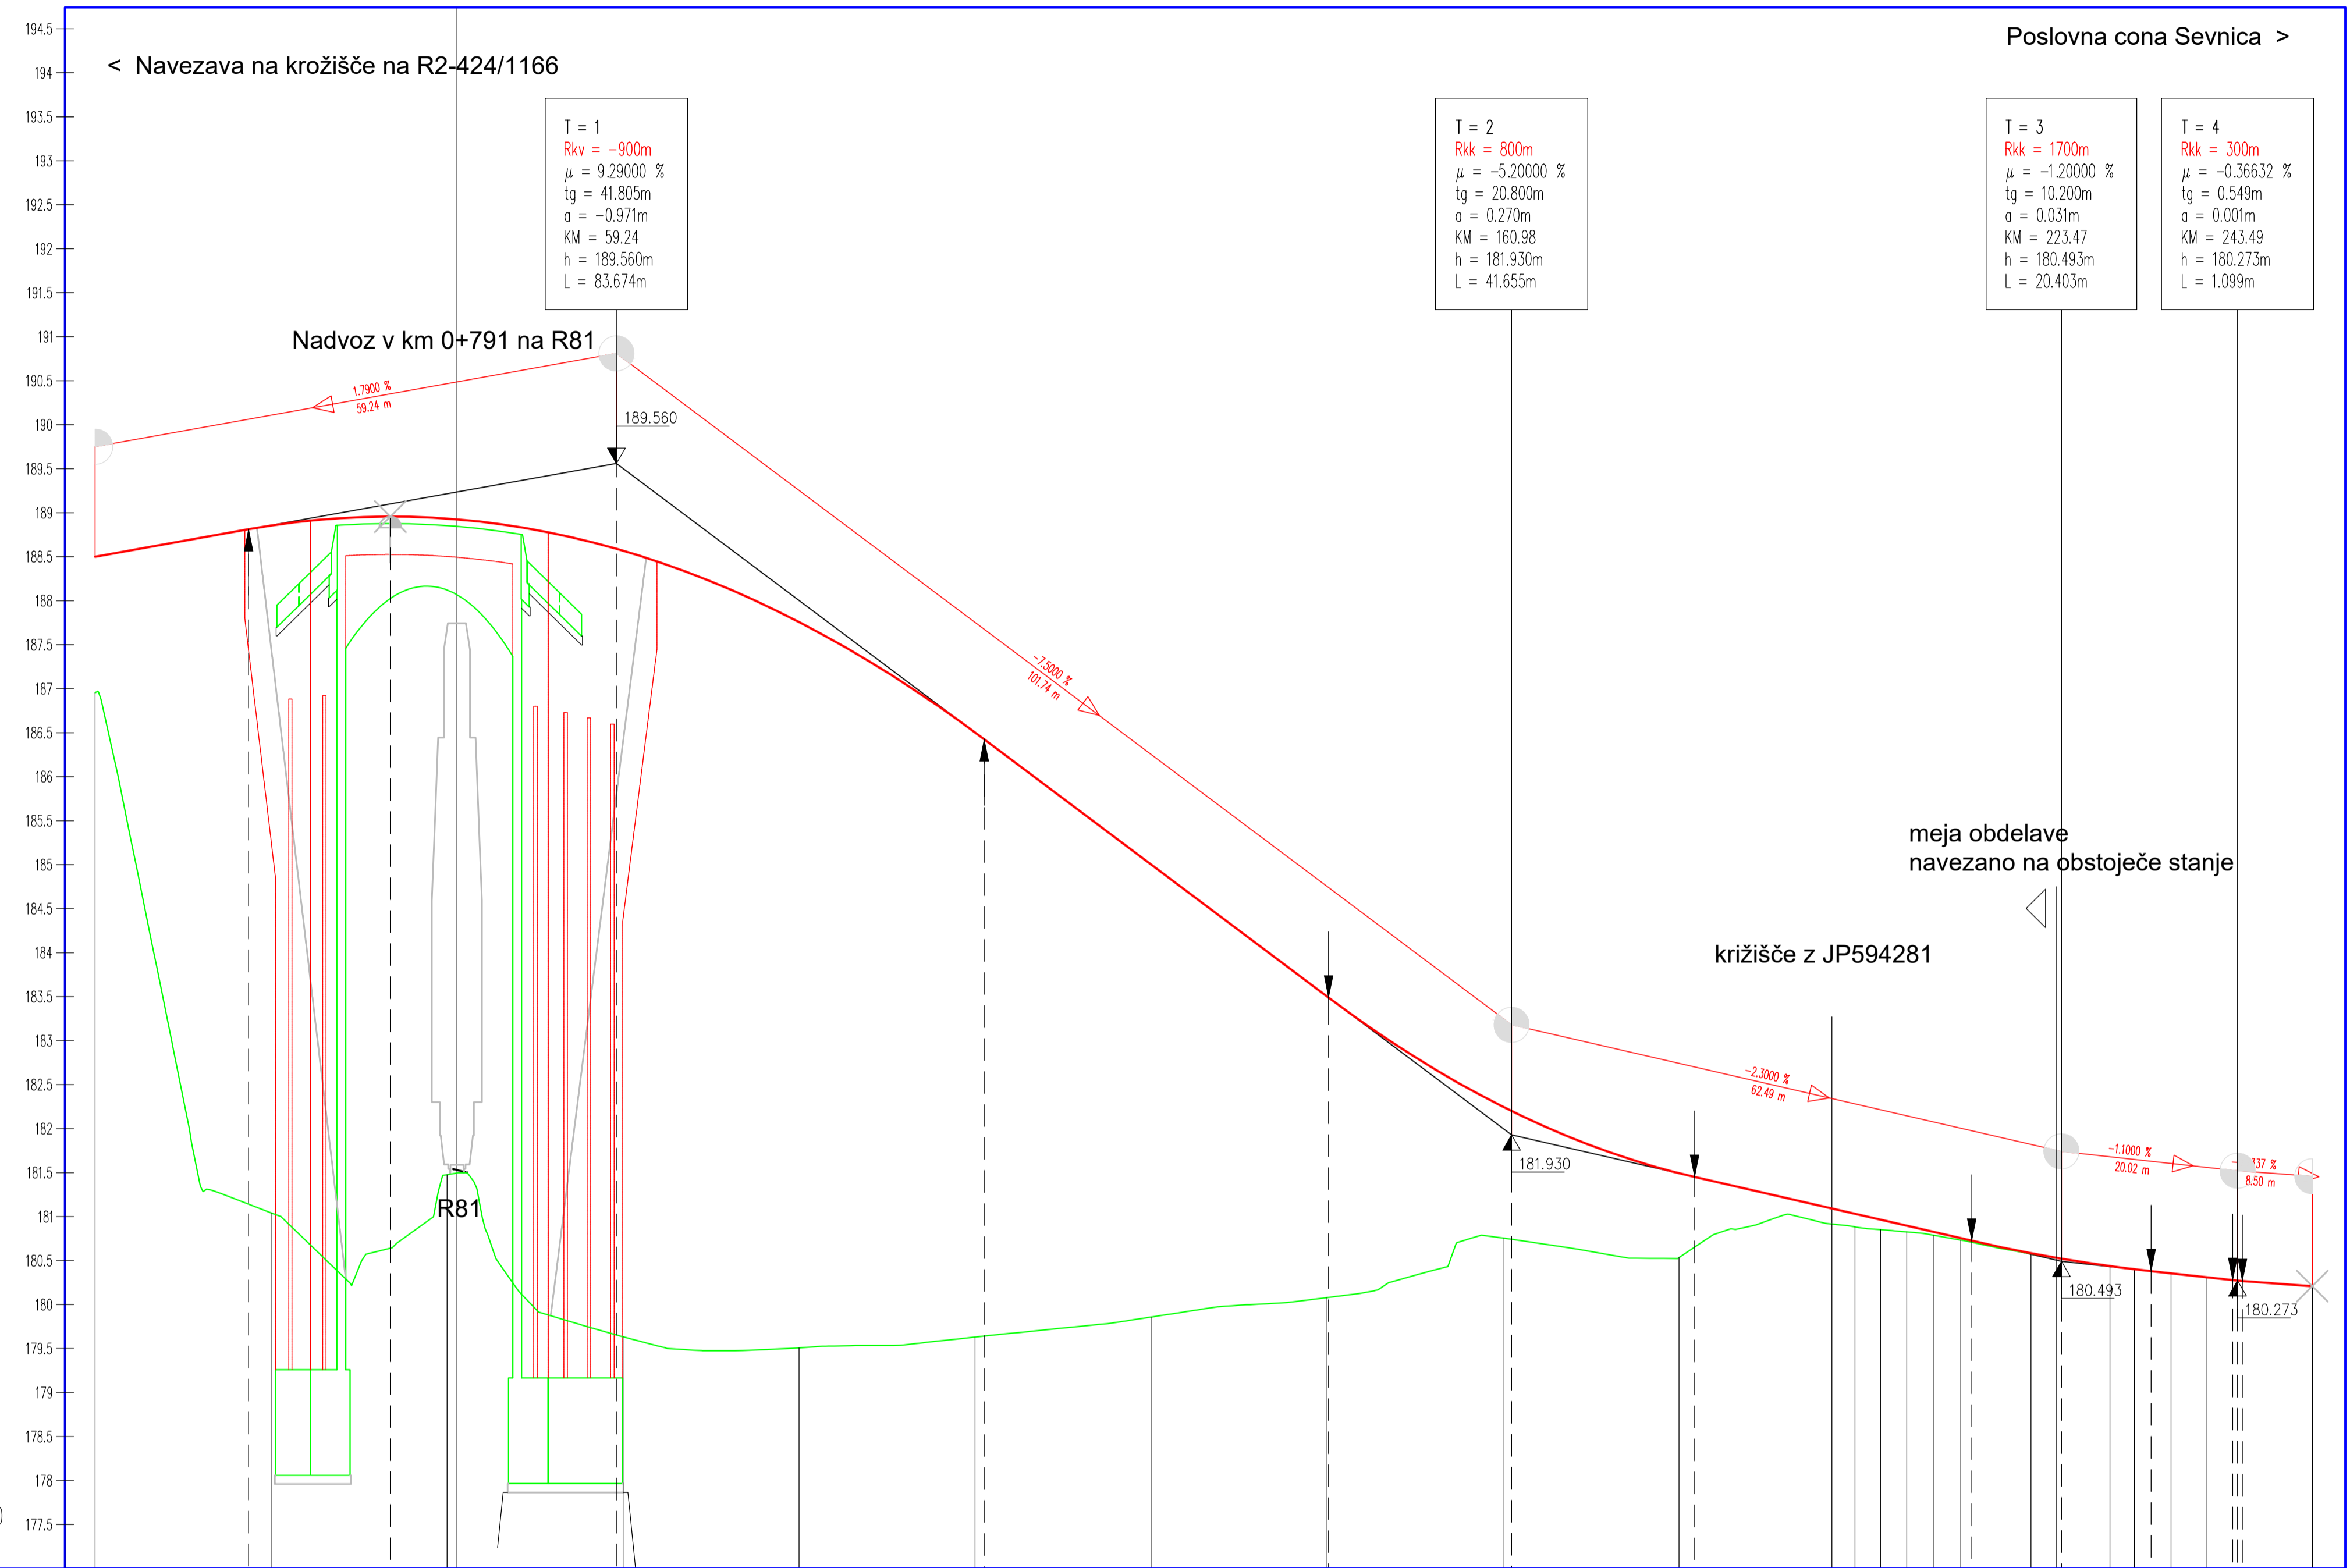

< Navsezava na križišče na R2-424/1166

Nadvoz v km 0+791 na R81

Poslovna cona Sevnica >

meja obdelave navezano na obstoječe stanje

križišče z JP594281

OZNAKE PROFILOV	ST1 15.000	ST2 10.090	ST3 13.716	ST4 15.16
STACIONAŽE	15.000	10.090	13.716	15.16
KOTE TERENA	180.599	180.796	180.670	180.857
KOTE NIVELETE	180.599	180.792	180.604	180.857
PREME IN KRIVINE				
PREČNI NAGIBI				
ŠIRINE CESTE				

OZNAKE PROFILOV	P1 20.000	P2 20.000	P3 20.000	P4 20.000	P5 20.000	P6 20.000	P7 20.000	P8 20.000	P9 20.000	P10 20.000	P11 17.378	P12 17.378	P13 17.378	P14 17.378	P15 17.378	P16 17.378	P17 17.378	P18 17.378	P19 17.378	P20 17.378	P21 17.378	P22 11.983	P23 51.96		
STACIONAŽE	-0.00	20.00	40.00	60.00	80.00	100.00	120.00	140.00	160.00	180.00	200.00	217.38	234.76	252.14	269.52	286.90	304.28	321.66	339.04	356.42	373.80	391.18	408.56	425.94	
KOTE TERENA	186.955	181.044	181.477	178.636	179.510	179.632	179.660	179.632	180.091	180.757	180.535	180.083	180.817	180.884	180.854	180.824	180.794	180.764	180.734	180.704	180.674	180.644	180.614	180.584	
KOTE NIVELETE	186.500	186.854	186.933	186.567	180.757	180.503	180.503	180.503	180.503	182.249	180.535	181.495	181.083	180.817	180.884	180.854	180.824	180.794	180.764	180.734	180.704	180.674	180.644	180.614	180.584
PREME IN KRIVINE																									
PREČNI NAGIBI																									
ŠIRINE CESTE																									

		Komunalno opremljanje v PC Sevnica – Preložitev ceste LC373071 od km 0,0+21,0 do km 0,2+16,70 in ureditev dostopne ceste JP594281 ter izvenprojskega križanja z železniško progo št. 81 Sevnica–Trebncje v Sevnici	
		Načrt gradbenih konstrukcij cest Cesta	
		Vzдолžni profil LC 373071 in JP 594281	
vsi projekti: Marko JELENC, univ. dipl. inž. grad. posred. inženir: Marko JELENC, univ. dipl. inž. grad. sodst. projekti: Lara VELKAVRH, univ. dipl. inž. grad.	št. projekta: G-2845 datum: april 2021	št. projekta: PZ1 št. risbe: 18_761	merilo: 1:500/50 št. risbe: 18_761 G.142
št. odseka: 373071 arhivska številka: 004.2101 vrsta dokumentacije: G.142	bilja priloga: G.142	št. risbe: 18_761	št. risbe: 18_761