


A2: 420x594  
A: 0.25 m²

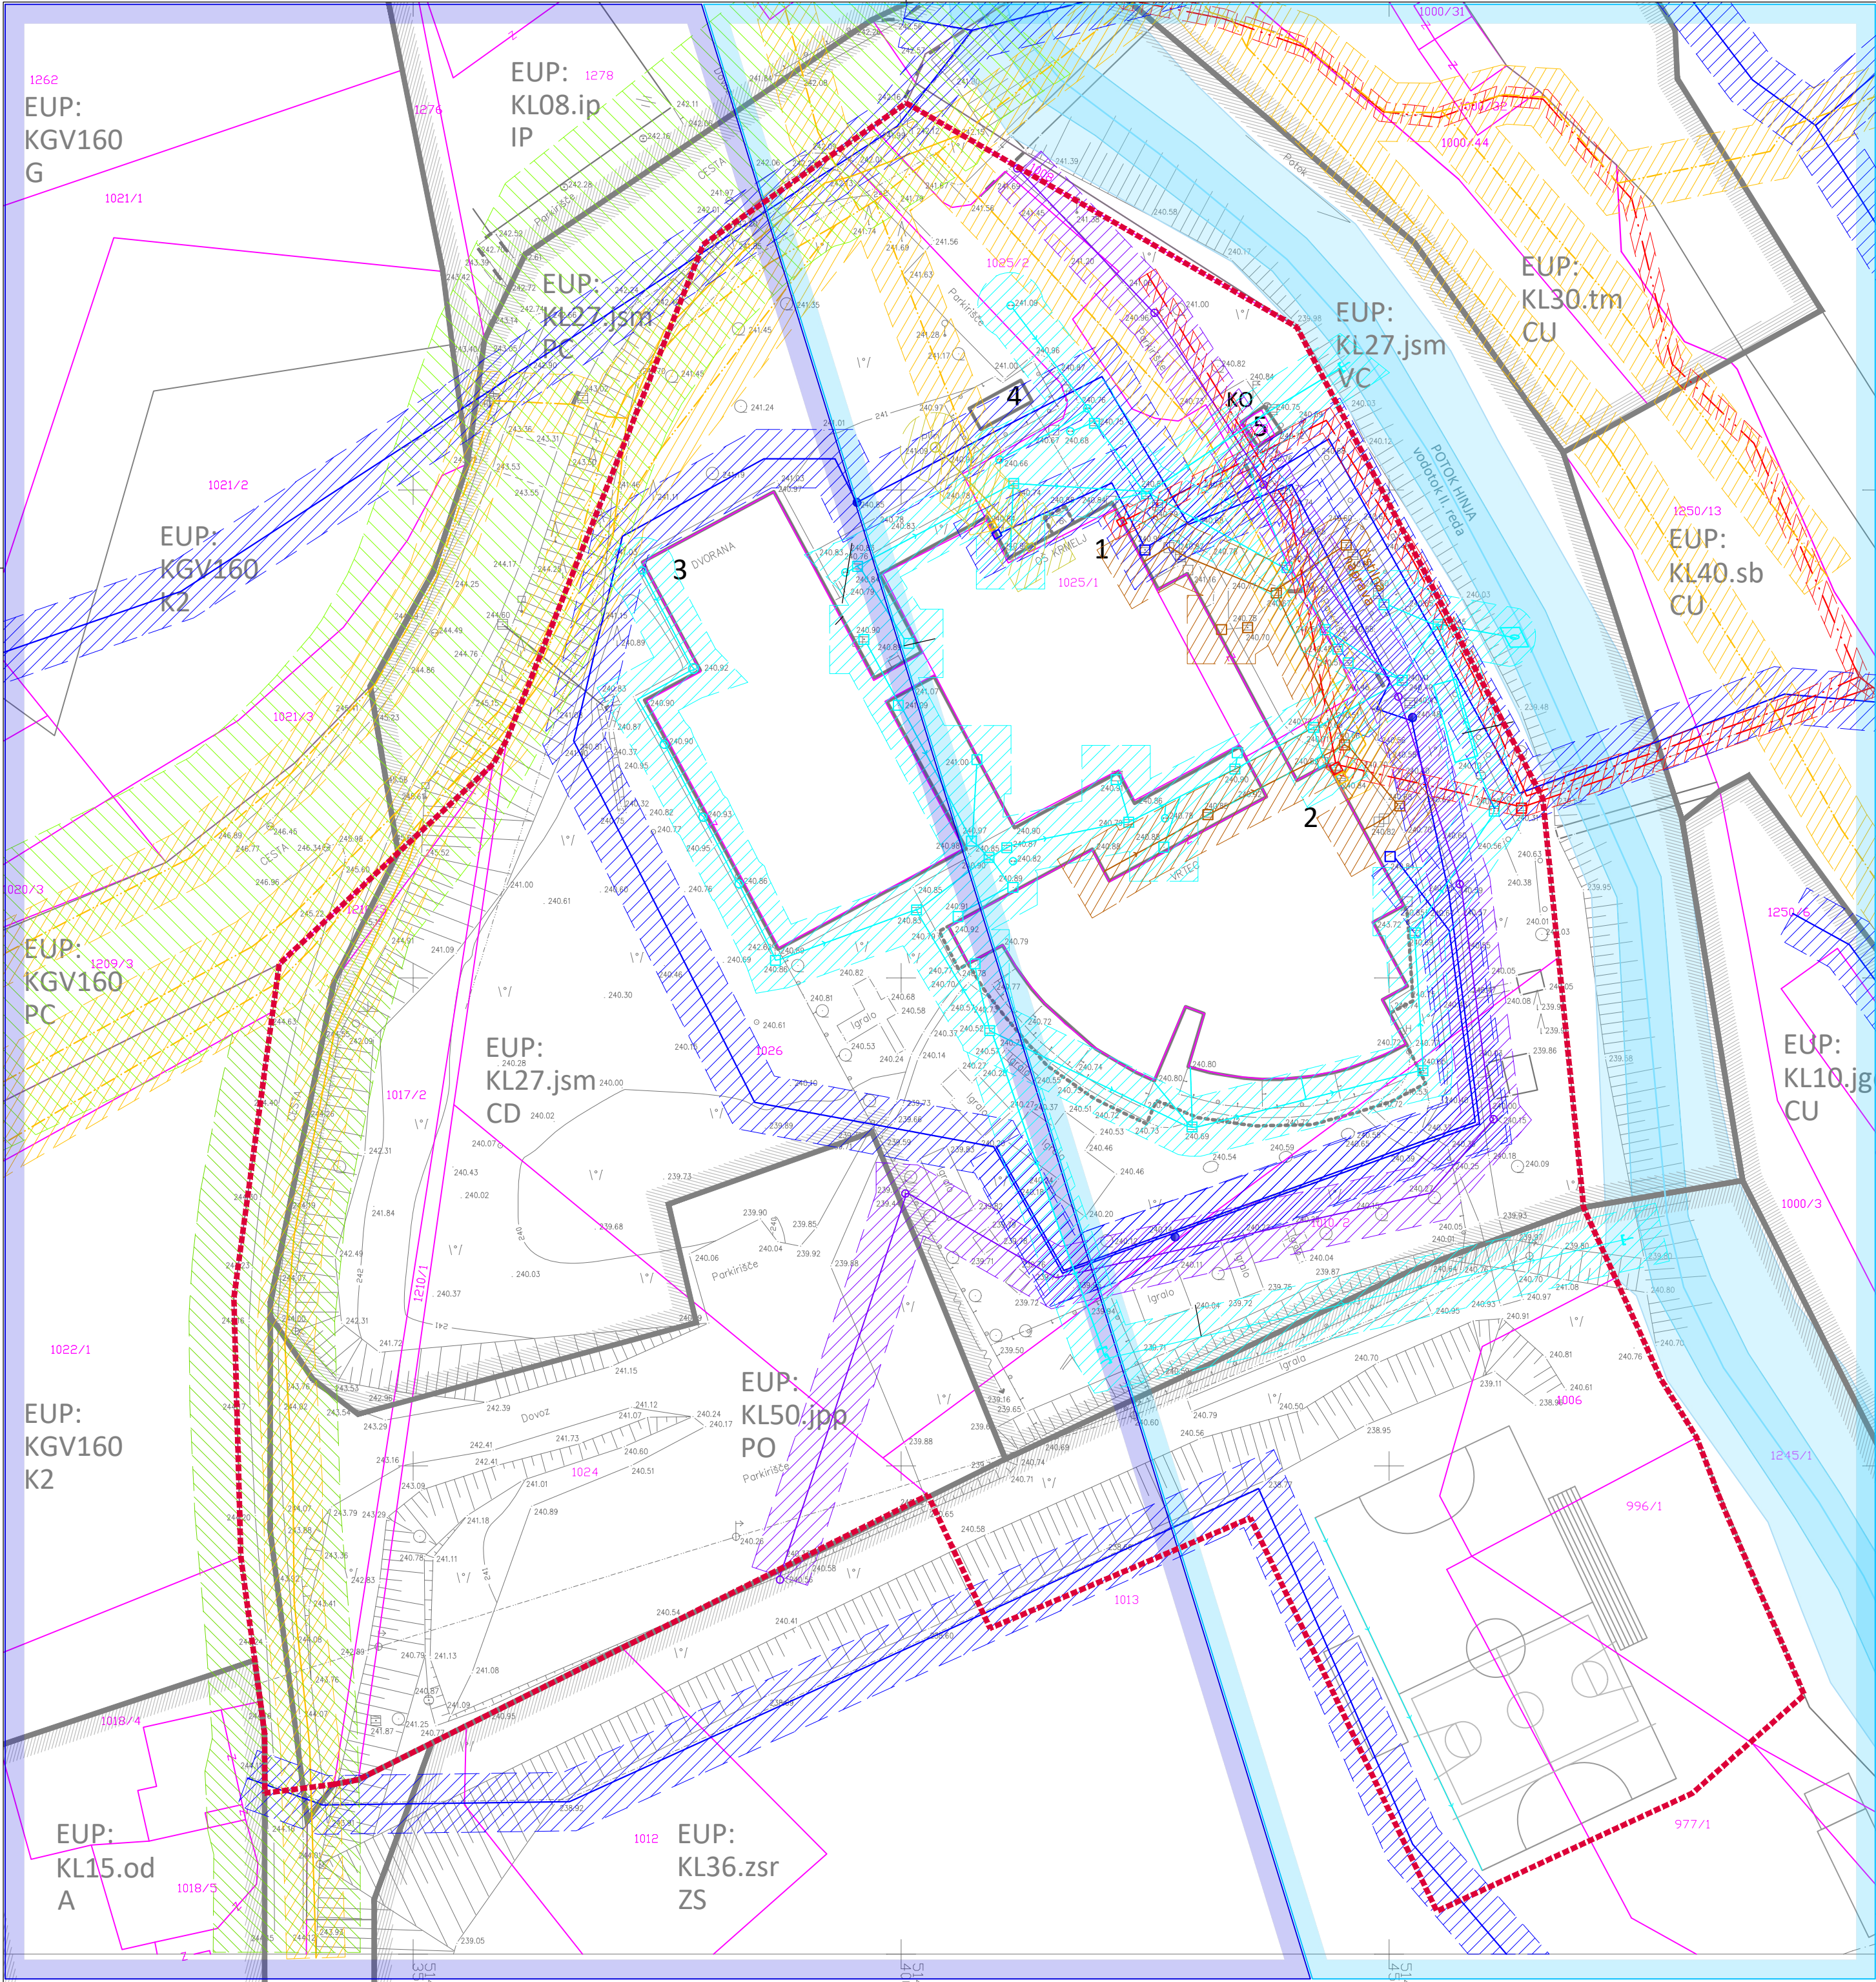

LEGENDA

- PARCELNE MEJE
- UREJENE PARCELNE MEJE
- PARCELA NAMENJENA GRADNJI
- MEJA ENOTE UREJANJA PROSTORA
- DELITEV EUP
- 1 OBSTOJEČA OSNOVNA ŠOLA - odstranitev
- 2 OBSTOJEČI VRTEC - prizidava
- 3 OBSTOJEČA ŠOLSKA TELOVADNICA
- 4 OBSTOJEČA KOTLOVNICA NA PELETE
- 5 POMOŽNI OBJEKT - ODPADKI
- KO KOMUNALNI ODPADKI - EKO OTOK

VAROVALNO OBMOČJE

- EROZIJA - zahtevni zaščitni ukrepi
- EROZIJA - občajni zaščitni ukrepi

OBMOČJE POTOKA


- VODNO ZEMLJIŠČE
- VODOTOK II. REDA - POTOK HINJA

KOMUNALNI VODI:

- obstoječi
- VODOVOD
- FEKALNA KANALIZACIJA
- METEORNA KANALIZACIJA
- TK OMREŽJE
- ELEKTRIČNO OMREŽJE NN - podzemno
- ELEKTRIČNI OMREŽJE NN - nadzemno
- JAVNA RAZSVETLJAVA
- PLIN - UNP TRASA

VAROVALNI PASOVI

- VODOVOD varovalni pas 3m
- FEKALNA KANALIZACIJA varovalni pas 3m
- METEORNA KANALIZACIJA varovalni pas 3m
- LOKALNA CESTA varovalni pas 10m
- JAVNA POT varovalni pas 4m
- ELEKTRIČNI NN VOD - podzemni varovalni pas 1m
- TK KABEL varovalni pas 3m
- JAVNA RASVETLJAVA varovalni pas 3m
- PLIN - UNP TRASA varovalni pas 3m

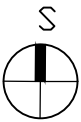

INVESTITOR:	OBČINA SEVNICA Glavni trg 19a, 8290 Sevnica	VRSTA PRIKAZA/NAČRTA:	IDEJNA ZASNOVA - IZP LOKACIJSKI PRIKAZI
OBJEKT:	OSNOVNA ŠOLA KRMELJ IN PRIZIDAVA VRTCA	VRSTA RISBE:	SITUACIJA OBSTOJEČEGA STANJA
PROJEKTANT:		IME IN PRIMEK:	ID. ŠT.:
BOSON trajnostno načrtovanje, d.o.o. Dunajska cesta 116 1000, Ljubljana, Slovenija		VODJA PROJEKTA:	Jože Kunšek, u.d.i.a.
		POOBL. ARH., INŽ.:	Jože Kunšek, u.d.i.a.
		SODEL. ARH., INŽ.:	
		ŠT. PROJEKTA:	342/20
		ŠT. RISBE:	01
		ŠT. LISTA:	01
		DATUM:	junij
		ŠT. NAČRTA:	1
		SPREM.:	/
			2021