


A2: 420x594  
A: 0.25 m²

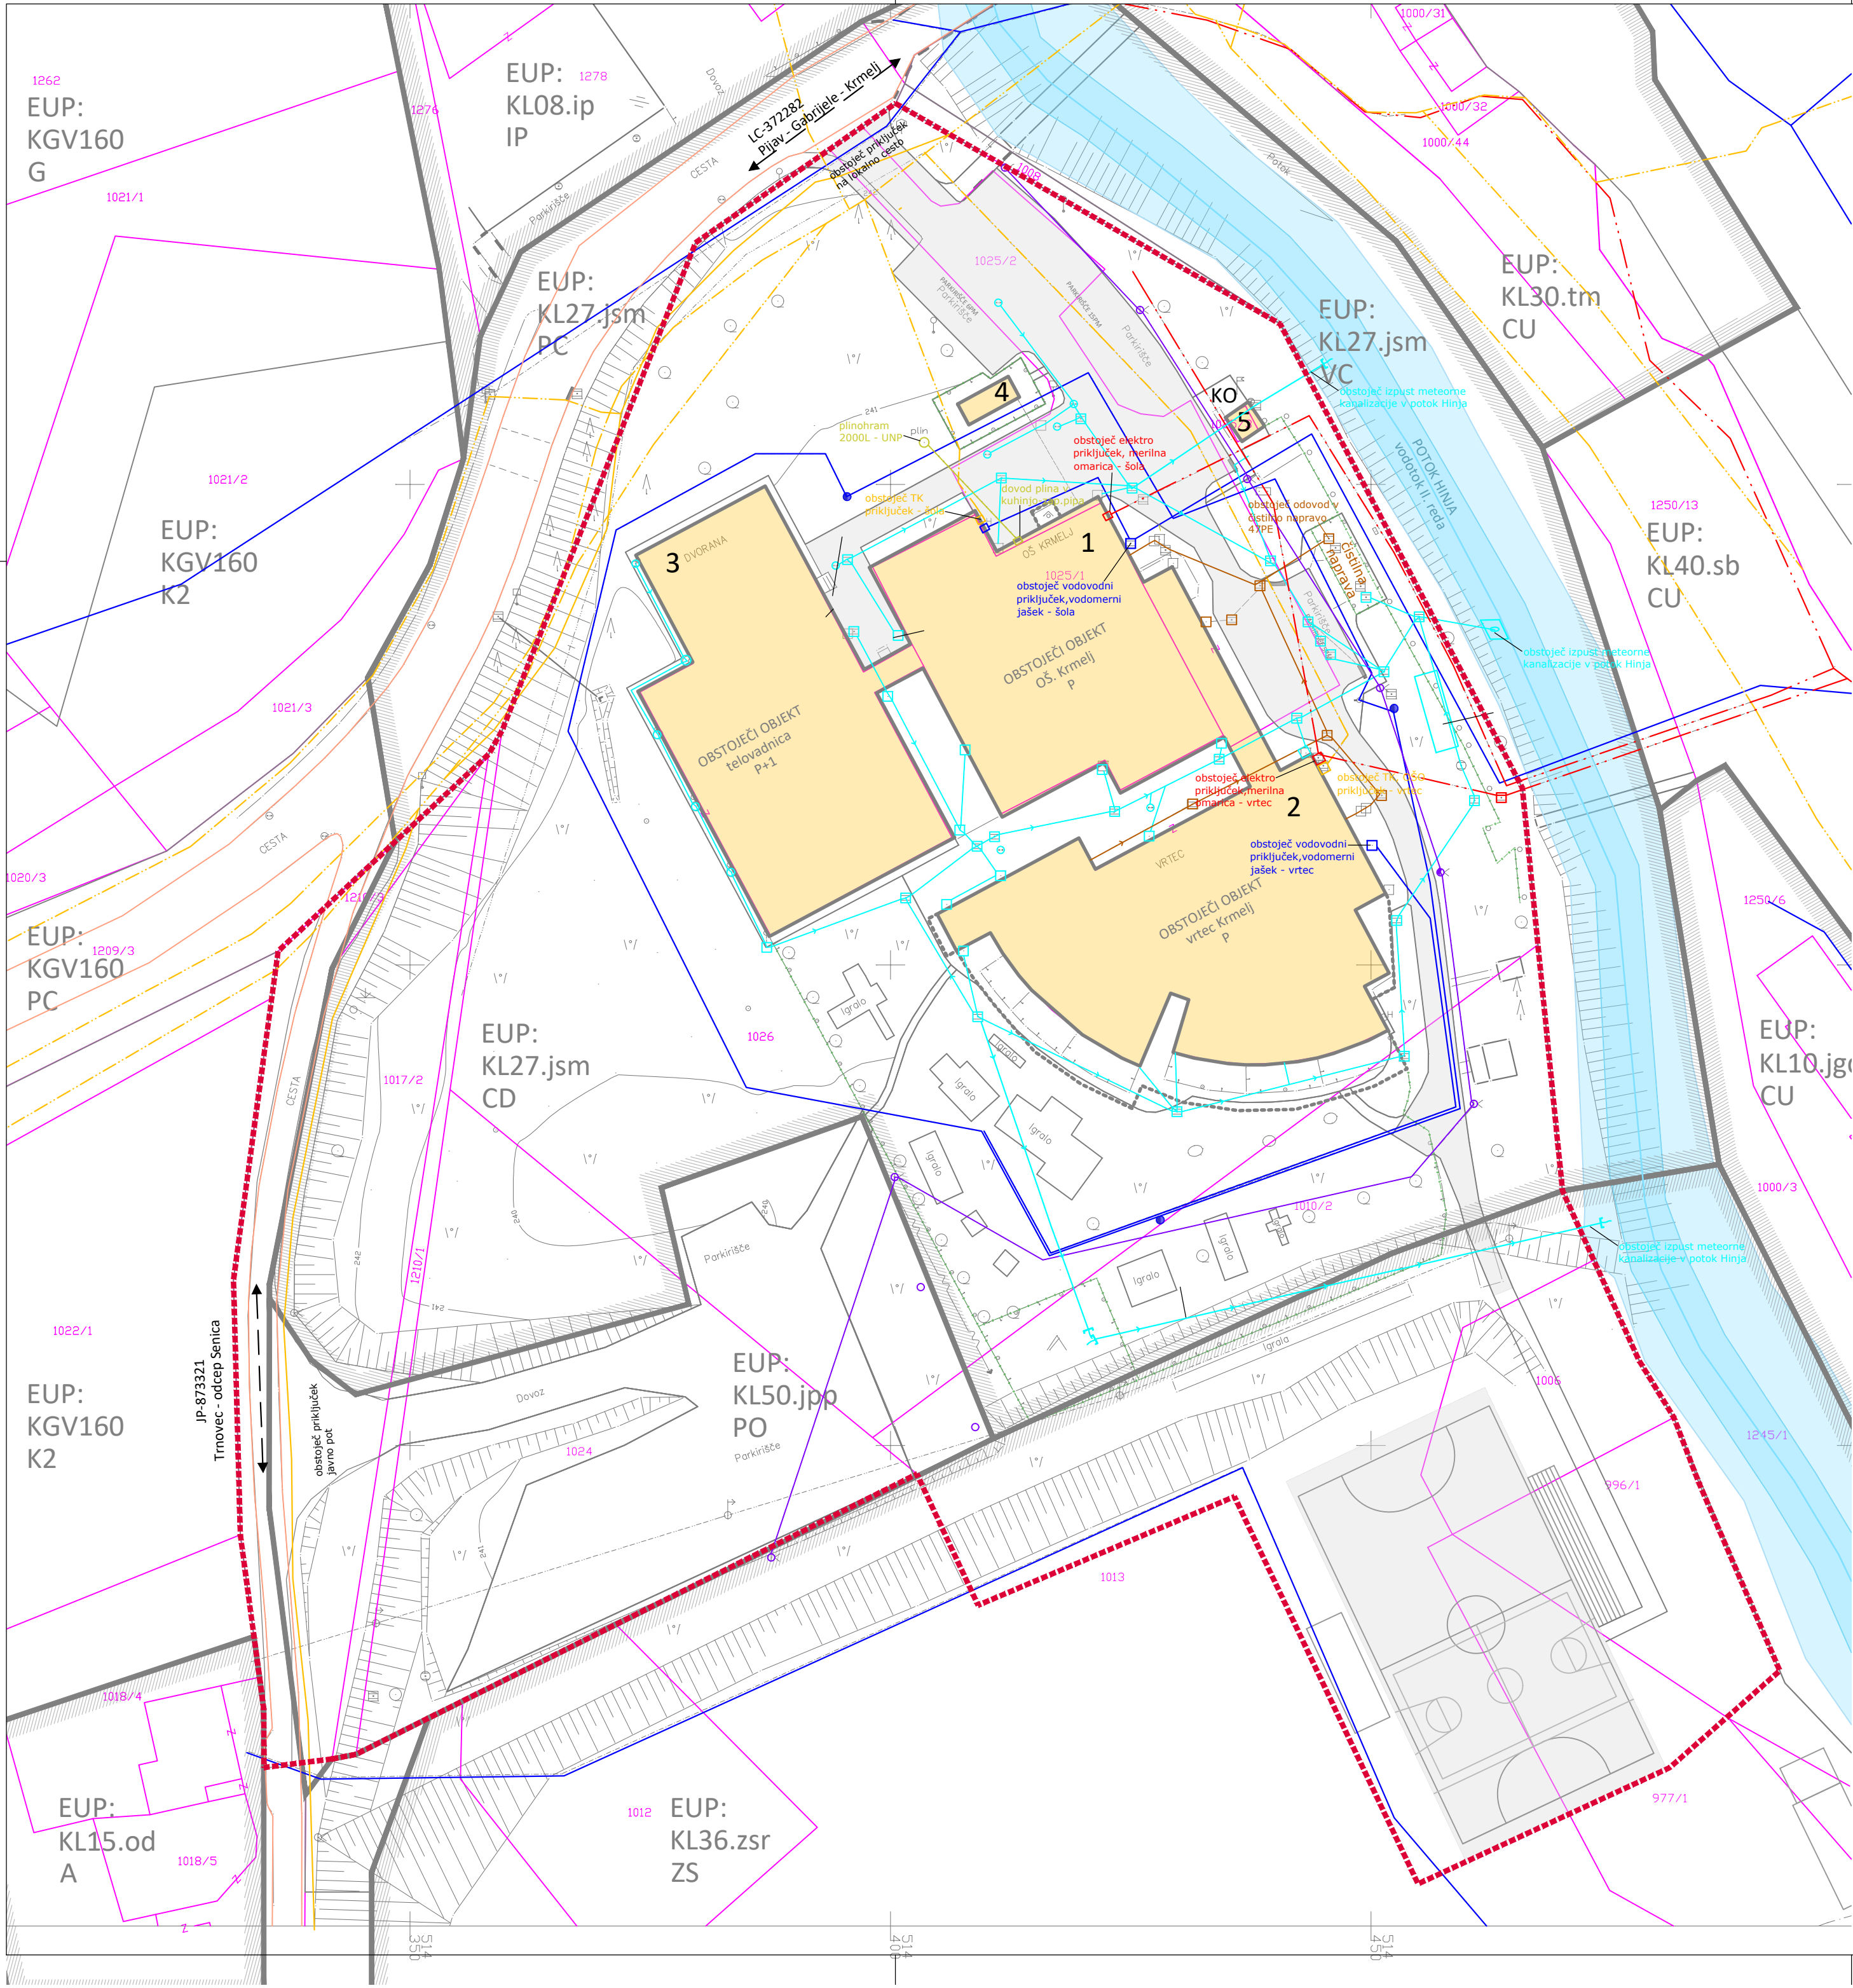


LEGENDA

- PARCELNE MEJE
- UREJENE PARCELNE MEJE
- PARCELA NAMENJENA GRADNJI
- MEJA ENOTE UREJANJA PROSTORA
- DELITEV EUP
- ZAZIDANA POVRŠINA-OBSTOJEČE

- 1 OBSTOJEČA OSNOVNA ŠOLA - odstranitev
- 2 OBSTOJEČI VRTEC - prizidava
- 3 OBSTOJEČA ŠOLSKA TELOVADNICA
- 4 OBSTOJEČA KOTLOVNICA NA PELETE
- 5 POMOŽNI OBJEKT - ODPADKI
- KO KOMUNALNI ODPADKI - EKO OTOK

KOMUNALNI VODI:

	obstoječi
VODOVOD	
FEKALNA KANALIZACIJA	
METEORNA KANALIZACIJA	
TK OMREŽJE	
ELEKTRIČNO OMREŽJE NN - podzemno	
ELEKTRIČNI OMREŽJE NN - nadzemno	
JAVNA RAZSVETLJAVA	
PLIN - UNP TRASA	

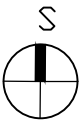

INVESTITOR:	OBČINA SEVNICA Glavni trg 19a, 8290 Sevnica	VRSTA PRIKAZA/NAČRTA:	IDEJNA ZASNOVA - IZP LOKACIJSKI PRIKAZI
OBJEKT:	OSNOVNA ŠOLA KRMELJ IN PRIZIDAVA VRTCA	VRSTA RISBE:	KOMUNALNA OSKRBA - OBSTOJEČE
PROJEKTANT:	<b>BOSON</b> trajnostno načrtovanje, d.o.o. Dunajska cesta 116 1000, Ljubljana, Slovenija	IME IN PRIMEK:	ID. ŠT.:
		VODJA PROJEKTA:	Jože Kunšek, u.d.i.a.
		POOBL. ARH., INŽ.:	Jože Kunšek, u.d.i.a.
		SODEL. ARH., INŽ.:	
		ŠT. PROJEKTA:	342/20
		ŠT. RISBE:	05
		VRSTA PROJEKTA:	IZP
		ŠT. LISTA:	01
		ŠT. NAČRTA:	1
		SPREM.:	/
		DATUM:	junij
		MERIL:	1:500
			2021