


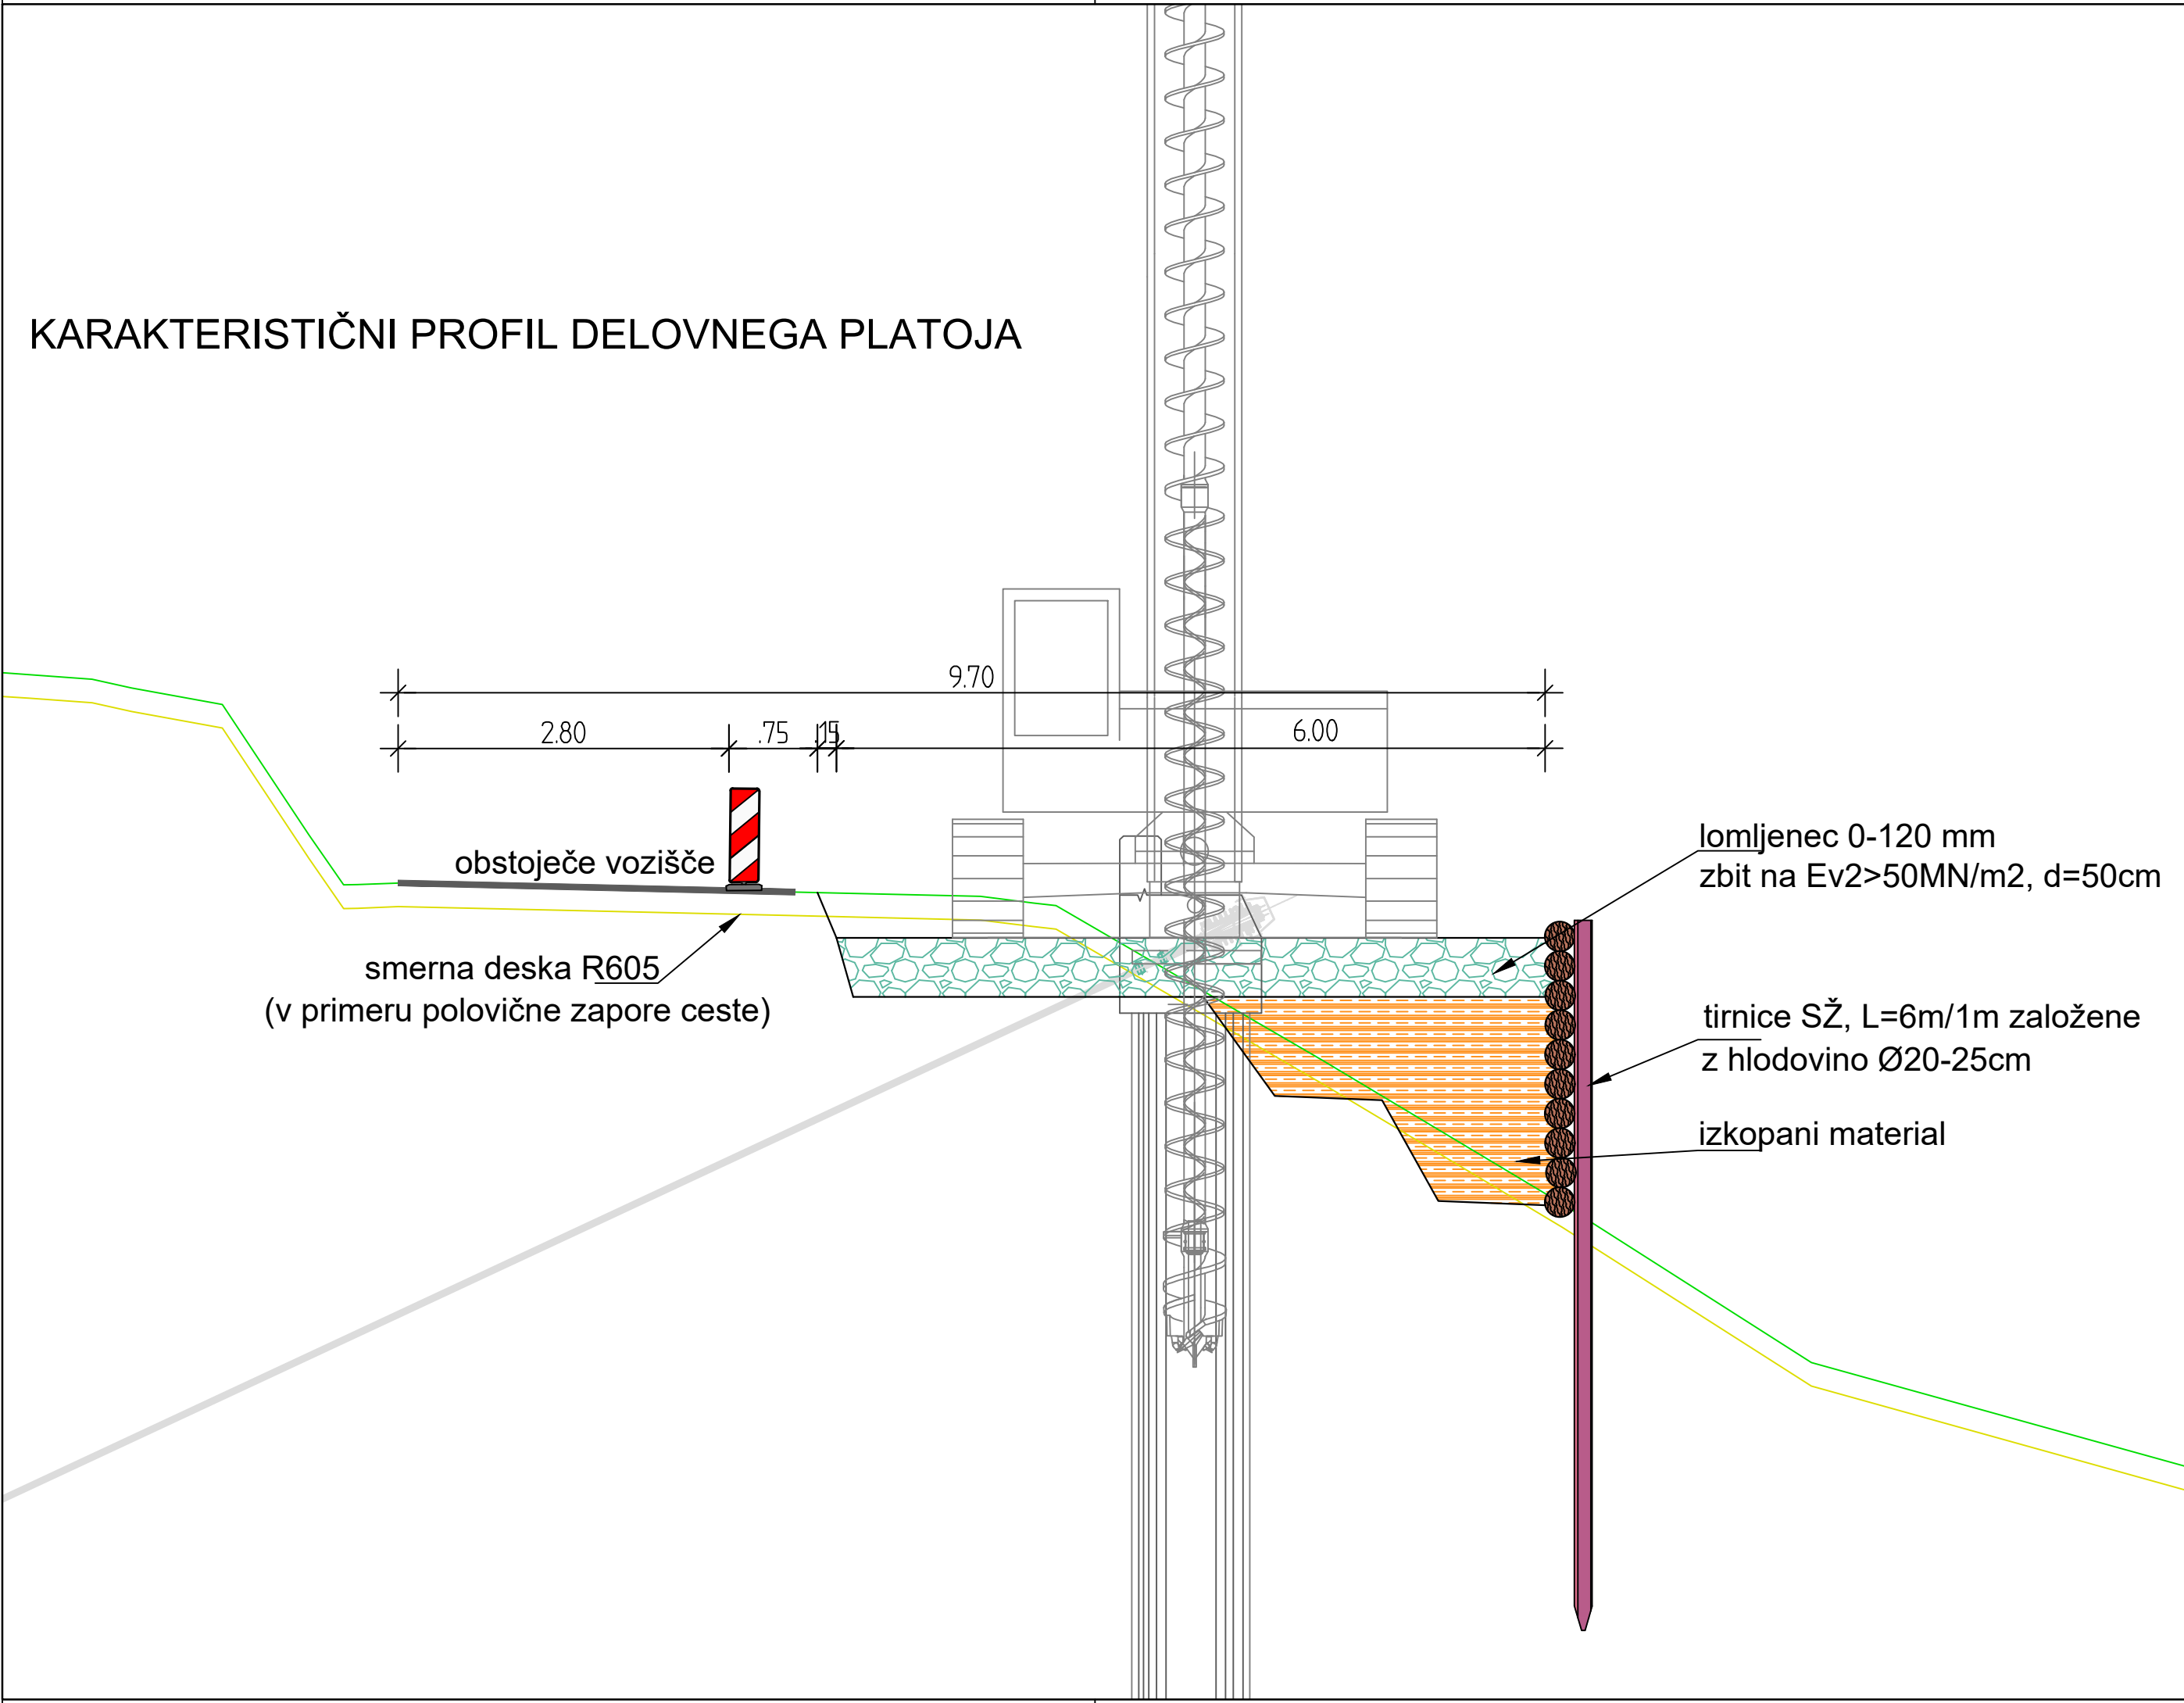

KARAKTERISTIČNI PROFIL DELOVNEGA PLATOJA



KARAKTERISTIČNI PROFIL DELOVNEGA PLATOJA  
M: 1 :50

naročnik: OBČINA SEVNICA GLAVNI TRG 19a 8290 SEVNICA					st. projekta: 939/20		datum: November 2020			
					st. načrta: ...		merilo: M: 1 :50			
					šifra CC: ...					
izvajalec: <div> <b>Inženirsko statični biro, d.o.o.</b> Glavni trg 17/b, 2000 Maribor</div>					objekt: Sanacija plazu Usad na LC 372101 Lončarjev Dol-Podvrh					
id. številka: IZS 0438					odsek: ...		faza: PZI			
podizvajalec:					opis risbe: KARAKTERISTIČNI PROFIL DELOVNEGA PLATOJA					
	ime in priimek		podpis		st. odseka:		arhivska številka:		faza/objekt:	
vodja projekta:		M. Krajnc	dipl.inž.gr.		...		...		004.2162	
ident. št. IZS		IZS G-0584			šifra risbe: crna koda arhiva:					
odg. projektant:		M. Krajnc	dipl.inž.gr.							
ident. št. IZS		IZS G-0584			...					
					st. priloge: G.7					
izdelal:		M. Krajnc ml.	dipl.inž.gr.		avtor risbe:		ISB d.o.o., Maribor			
					id. št. risbe:		939/20, G.7			