


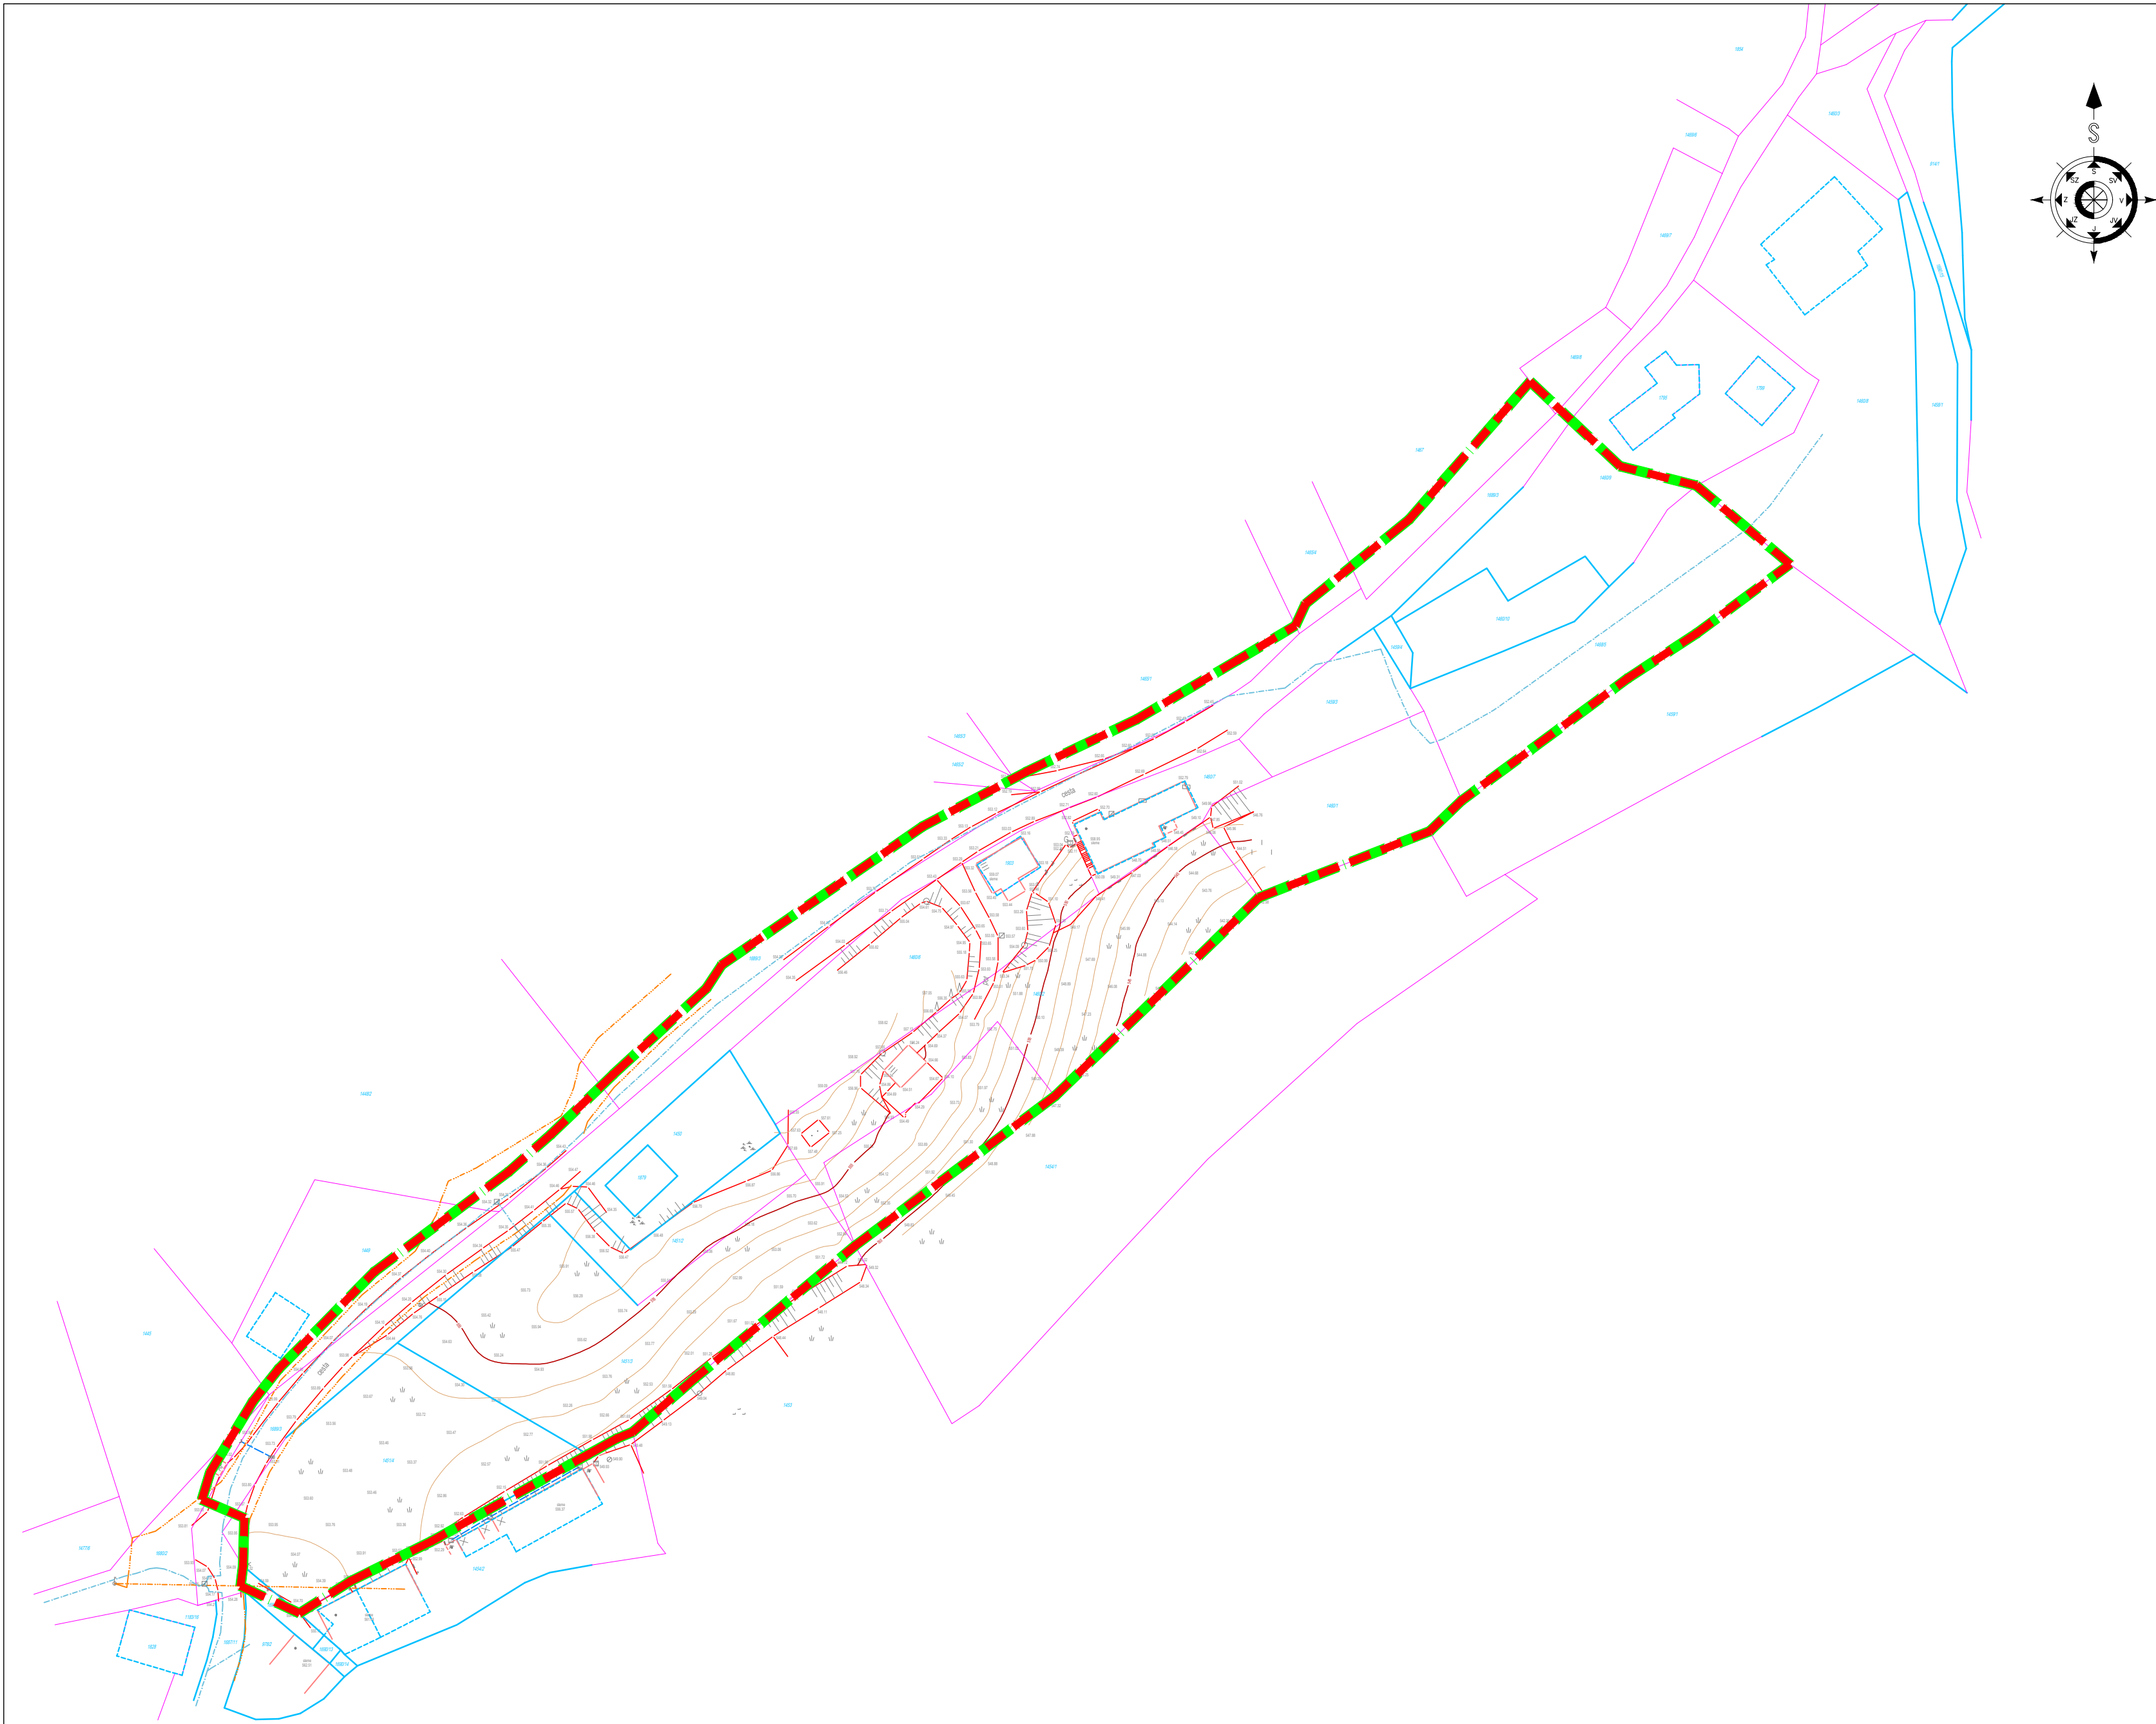


LEGENDA:

MEJA EUP ZS 41.ppn

MEJA OBMOČJA OPPN cca. A=2,0ha



štev. OPPN:	020325	
ID OPPN:	6768	
faza:	PREDLOG	
objekt:	OPPN ZA SANACIJO VASI ZABUKOVJE (OPPN 106-01)	
vsebina:	OBMOČJE OPPN Z OBSTOJEČIM PARCELNIM STANJEM NA GEODETSKEM POSNETKU	
investitor:	ZASEBNI	
pooblaščen strokovnjak:	PRELOŽNIK Andreja, u.d.i.a., PA PPN, ZAPS 0210	
odgovorna oseba:	ANDROJNA Rajko	
datum:	SEPTEMBER 2026	
merilo/št.risbe:	1:1000	2

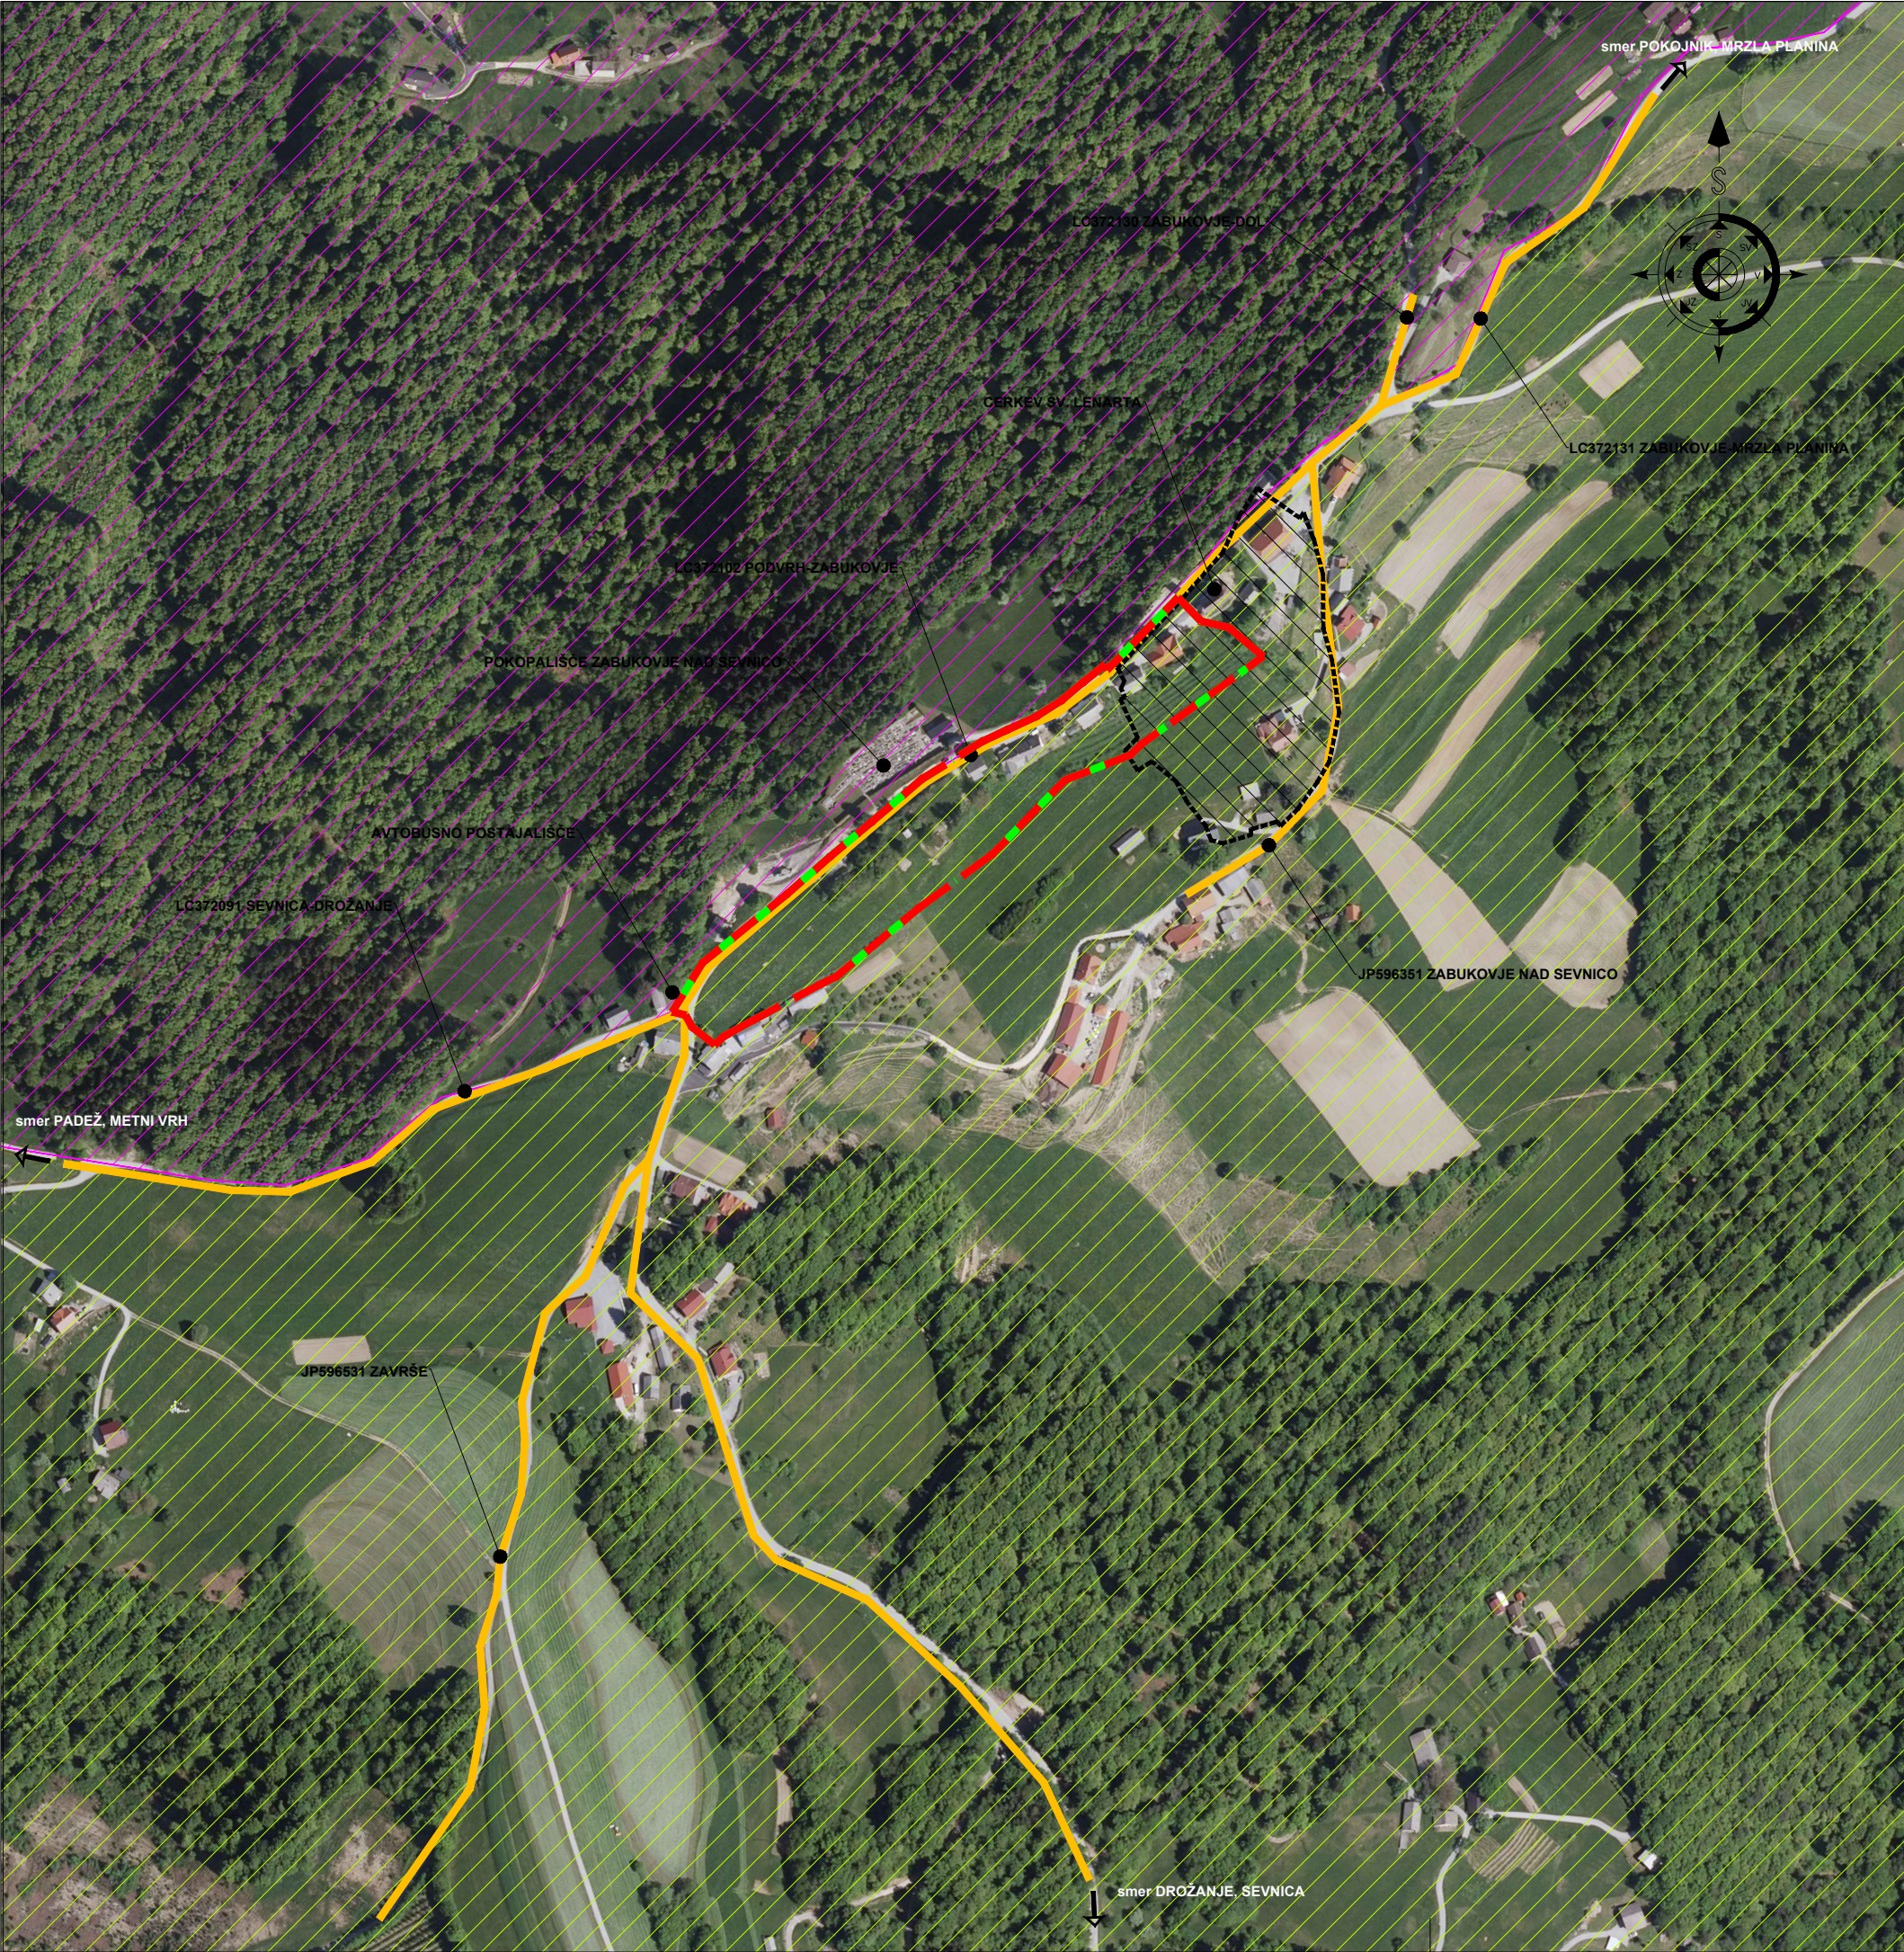

- LEGENDA:
- MEJA EUP ZS 41.ppn
 - MEJA OBMOČJA OPPN cca. A=2,0ha
 - NATURA 2000: BOHOR
EPO: ID12600 BOHOR-VETRNİK
 - EPO: ID12600 BOHOR-VETRNİK
 - VARSTVENI REŽIM DEDIŠČINE:
ZABUKOVJE NAD SEVNICO - CERKEV SV. LENARTA
 - JAVNA POT
 - POVEZAVA S SOSEDNJIMI OBMOČJI

AIR

PROJEKT



Planinska c. 5. Sevnica

07/816 33 40

www.arprojekt.si

Sevnica d.o.o.


števil. OPPN:	020325	
ID OPPN:	6768	
faza:	PREDLOG	
objekt:	OPPN ZA SANACIJO VASI ZABUKOVJE (OPPN 106-01)	
vsebina:	PRIKAZ VPLIVOV IN POVEZAV S SOSEDNJIMI OBMOČJI	
investitor:	ZASEBNI	
pooblašteni strokovnjak:	PRELOŽNIK Andreja, u.d.i.a., PA PPN, ZAPS 0210	
odgovorna oseba:	ANDROJNA Rajko	
datum:	SEPTEMBER 2026	
merilo/št.risbe:	/	3

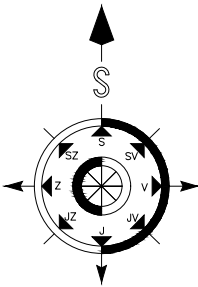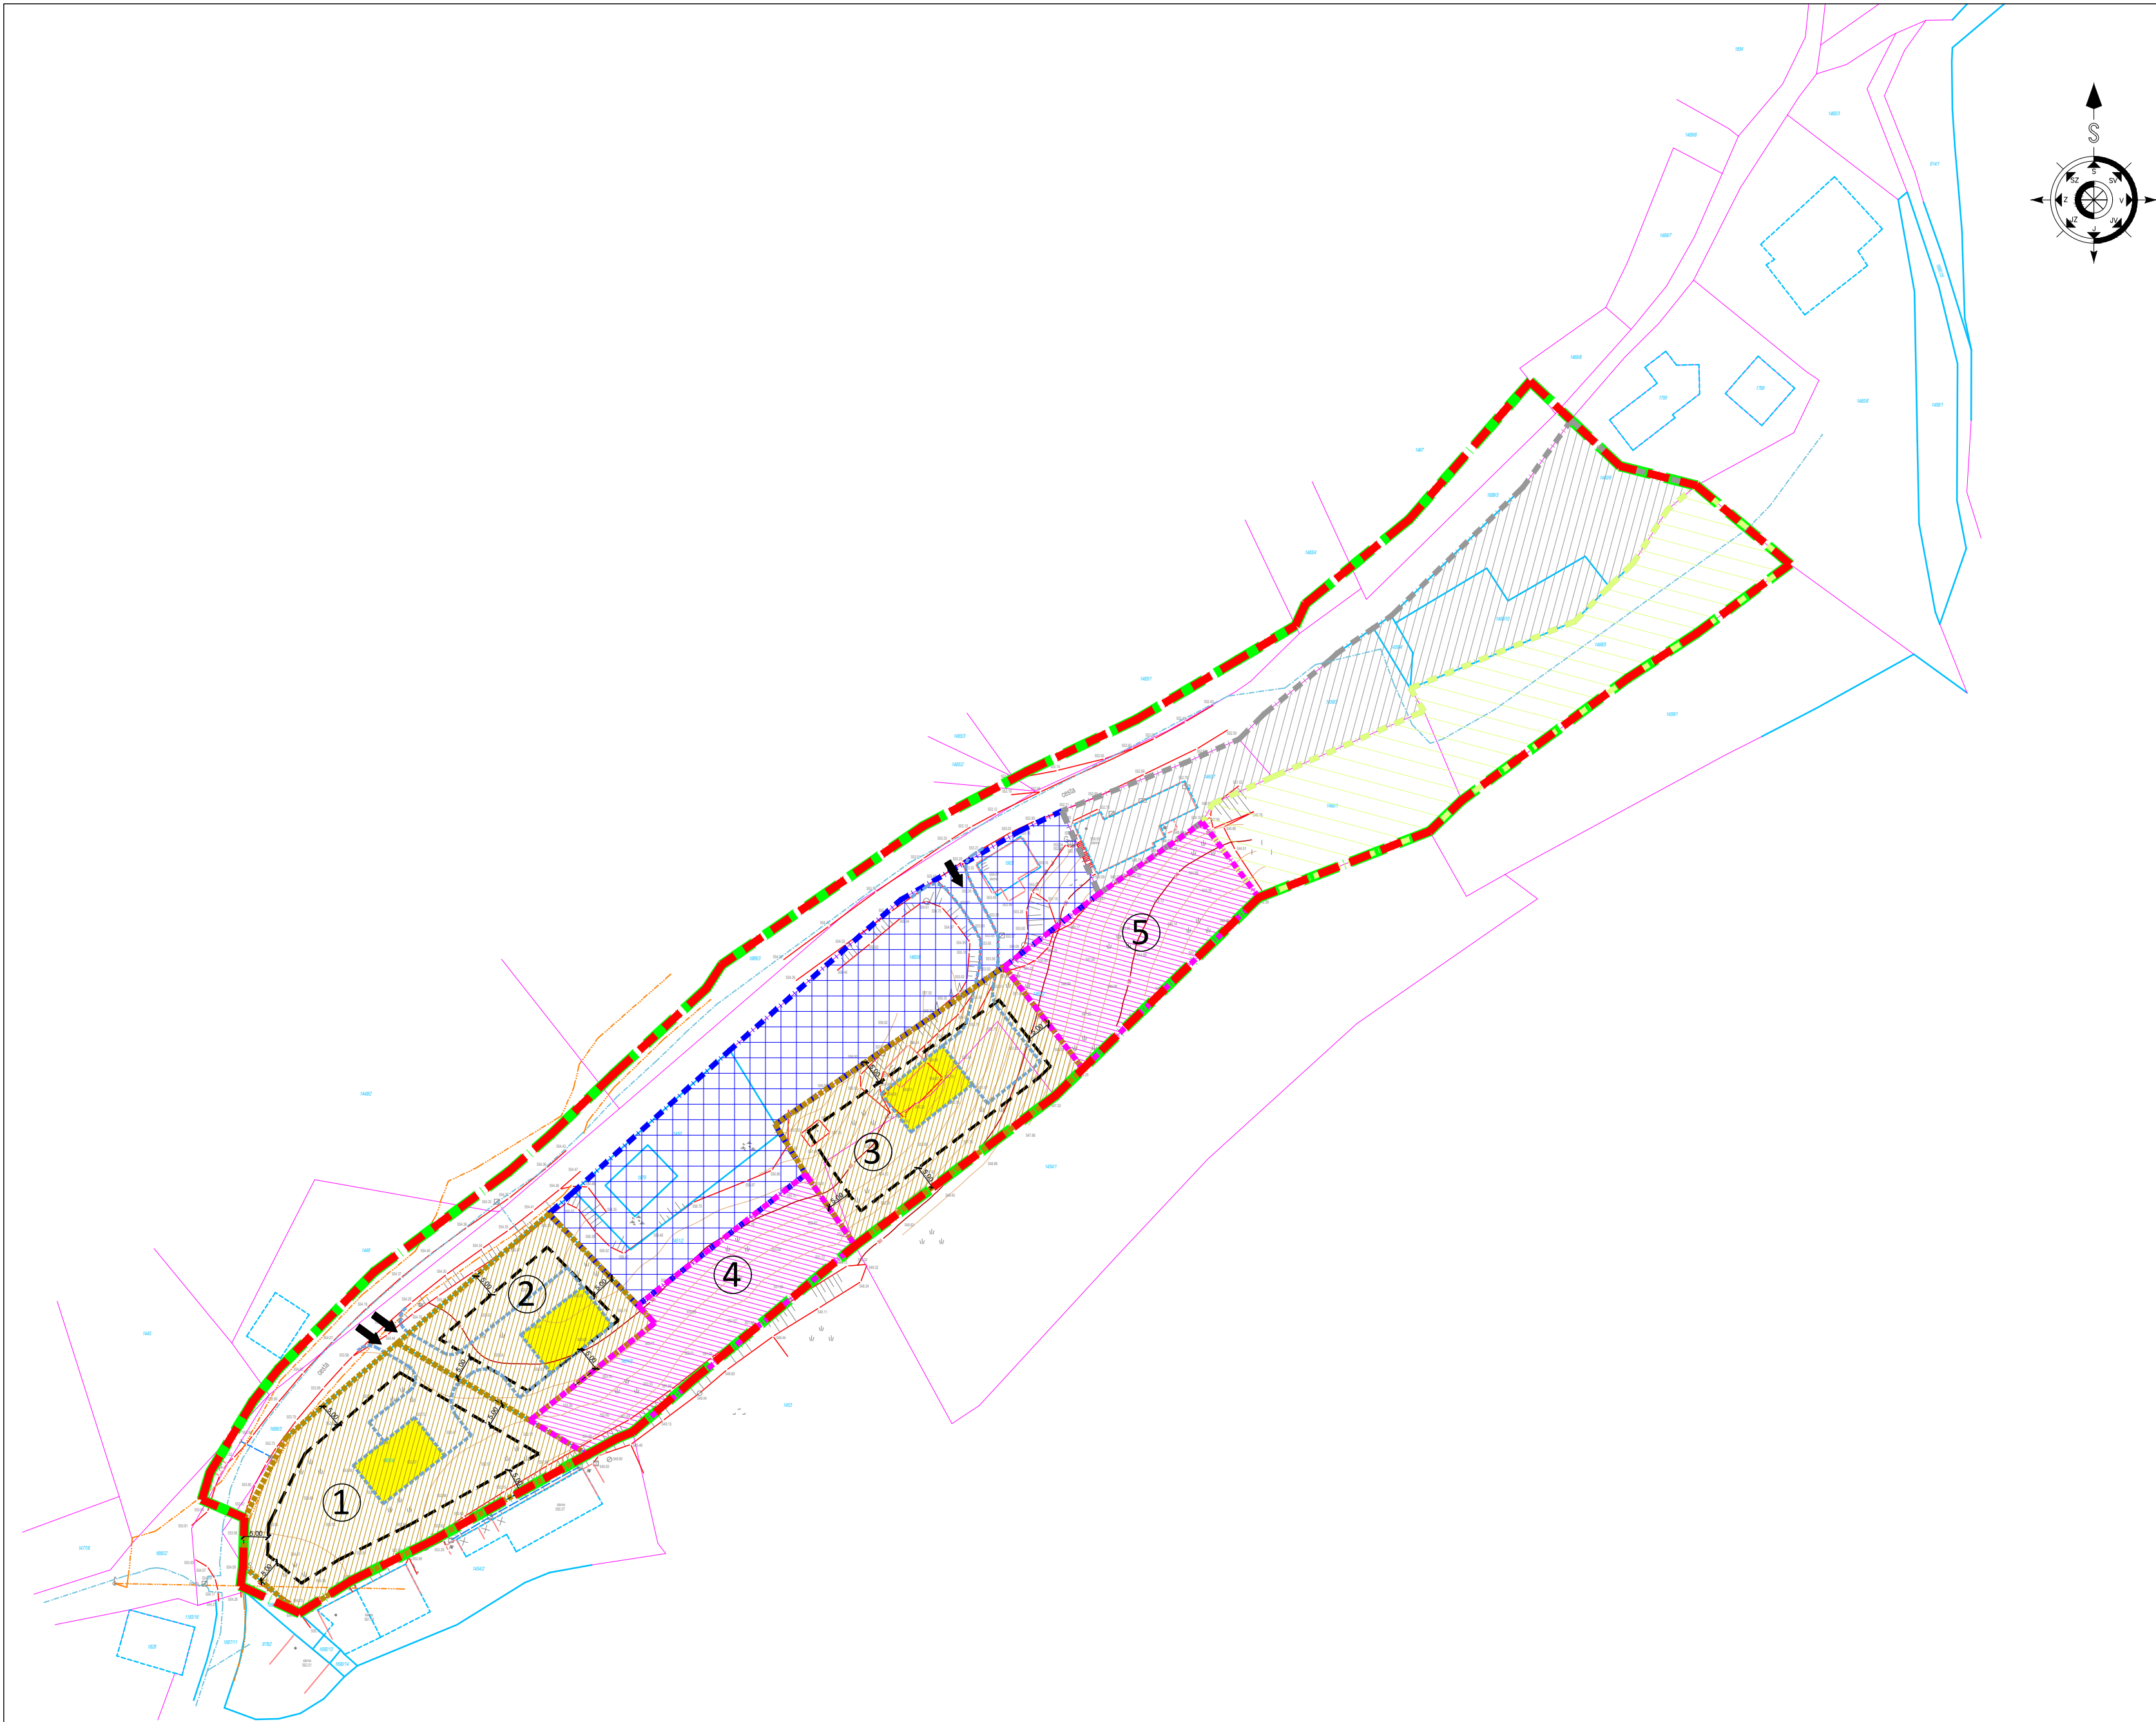


- LEGENDA:
- DKN
 - MEJA PARCEL
 - DOKONČNA MEJA PARCEL
 - MEJA OBMOČJA EUP ZS 41
 - OBMOČJE OPPN cca. A=2,0ha
 - OBSTOJEČA STRNJENA POZIDAVA S STANOVANJSKIMI OBJEKTI
 - INTENZIVNA OBDELAVA VINOGRADOV-NI PRIMERNO ZA GRADNJO
 - GRADBENE PARCELE NA KATERIH JE DOVOLJENA GRADNJA STAN.OBJ.
 - GRADBENE PARCELE NA KATERIH GRADNJA OBJEKTOV NI MOŽNA (ZELENE POVRŠINE)
 - OBSTOJEČA DELNO POZIDANA STAVBNA ZEMLJIŠČA
 - GRADBENA MEJA-NOVOZGRAJENI OBJEKTI JE NE SMEJO PRESEGATI, LAHKO PA SE JO DOTIKAJO
 - MOŽNOST UMESTITVE PREDVIDENEGA OBJEKTA Z ZUNANJO UREDITVIJO
 - DOSTOP IZ JAVNE POTI



Štev. OPPN:	020325	
ID OPPN:	6768	
faza:	PREDLOG	
objekt:	OPPN ZA SANACIJO VASI ZABUKOVJE (OPPN 106-01)	
vsebina:	UREDITVENA SITUACIJA	
investitor:	ZASEBNI	
pooblaščen strokovnjak:	PRELOŽNIK Andreja, u.d.i.a., PA PPN, ZAPS 0210	
odgovorna oseba:	ANDROJNA Rajko	
datum:	SEPTEMBER 2026	
merilo/št.risbe:	1:1000	4

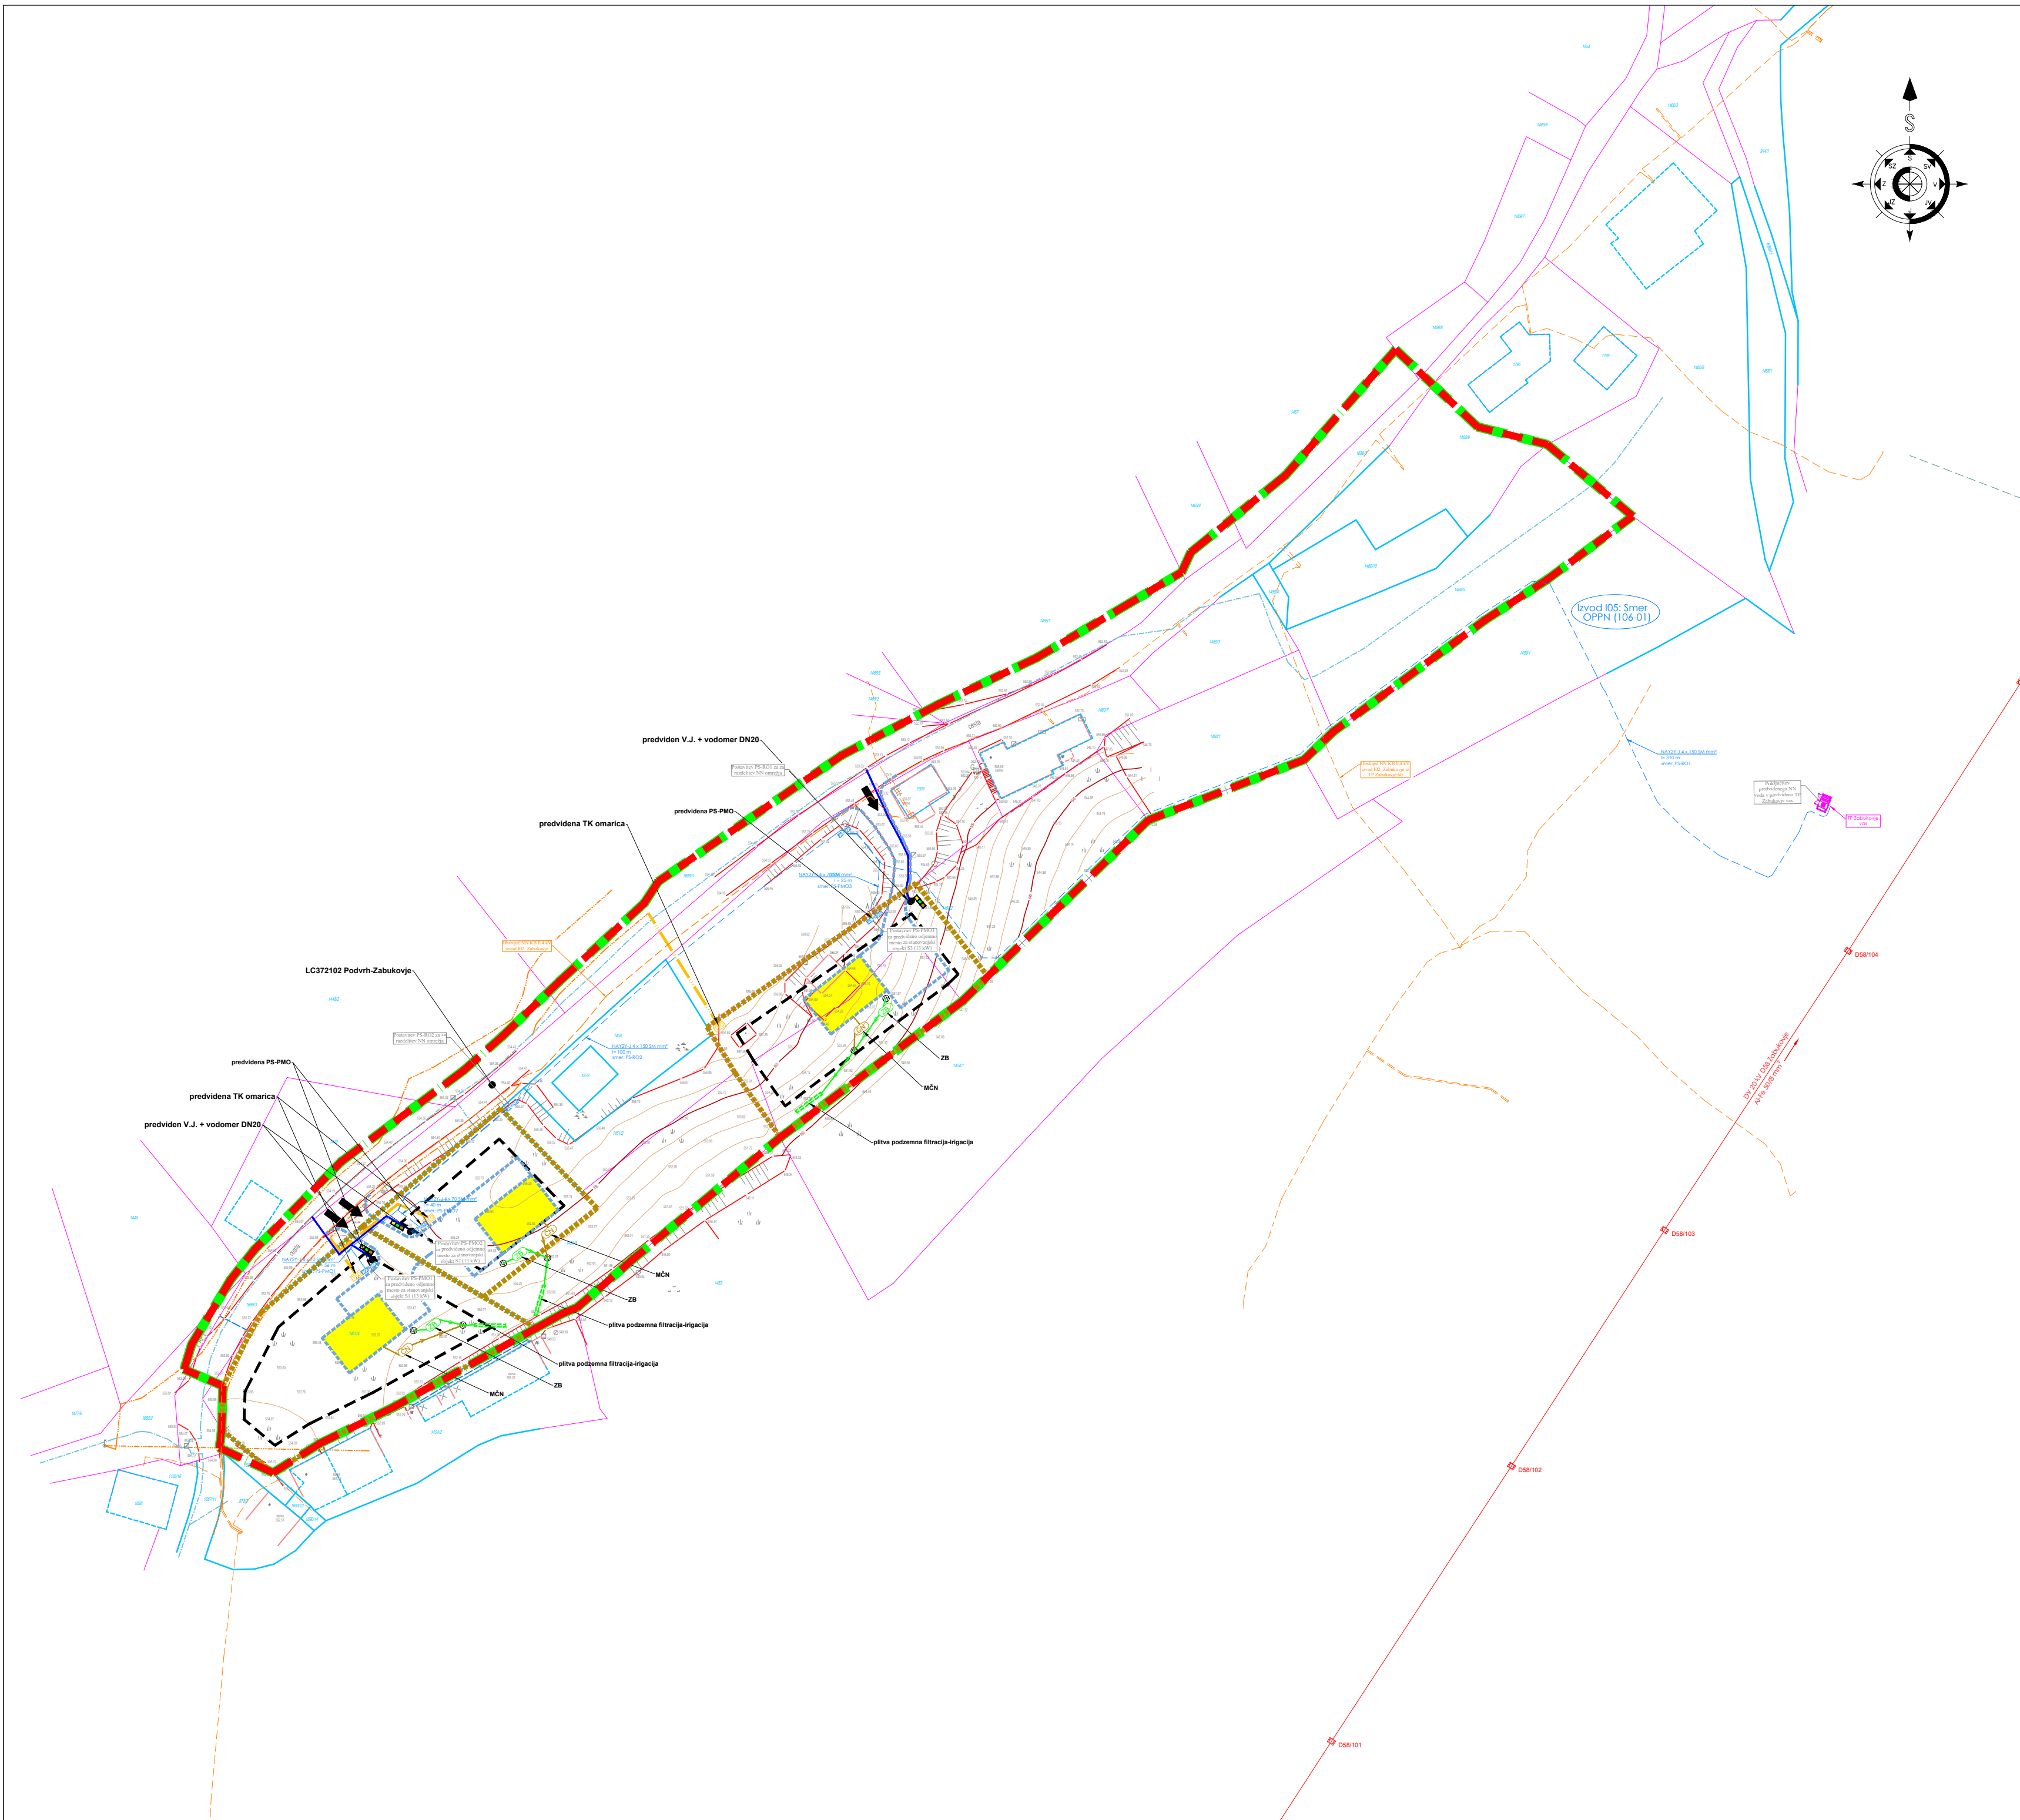

LEGENDA: VODOVOD: OBSTOJEČI VODOVOD PREDVIDEN VODOVOD PREDVIDEN VODOMERNI JAŠEK TELEKOM: OBSTOJEČI TK VOD PREDVIDEN TK VOD PREDVIDENA TK OMARICA ODPADKI: PREDVIDENA POSODA ZA ODPADKE KANALIZACIJA: PREDVIDENA MET. KANALIZACIJA PREDVIDENA FEK. KANALIZACIJA PREDVIDENA INDIVIDUALNA ČN PREDVIDEN ZADRŽEVALNI BAZEN PREDVIDENI JAŠKI KANALIZACIJE ELEKTRIFIKACIJA: Obstoječe stanje: Daljnovid 20 kV NN kablovod 0,4 kV Lesen drog v BK Predvideno stanje: Transformatorska postaja Kablovod 0,4 kV PS-PMO Prosto stoječe omare - različni tipi		
AIR PROJEKT Planinska c. 5, Sevnica 07/816 33 40 www.arprojekt.si Sevnica d.o.o.		
števil. OPPN:	020325	
ID OPPN:	6768	
faza:	PREDLOG	
objekt:	OPPN ZA SANACIJO VASI ZABUKOVJE (OPPN 106-01)	
vsebina:	PRIKAZ UREDITVE GLEDE POTEKA OMREŽIJ IN PRIKLJUČEVANJA OBJEKTOV NA GOSPODARSKO JAVNO INFRASTRUKTURO TER GRAJENO JAVNO DOBRO	
investitor:	ZASEBNI	
pooblaščen strokovnjak:	PRELOŽNIK Andreja, u.d.i.a., PA PPN, ZAPS 0210	
odgovorna oseba:	ANDROJNA Rajko	
datum:	SEPTEMBER 2026	
merilo/št.risbe:	1:1000	5

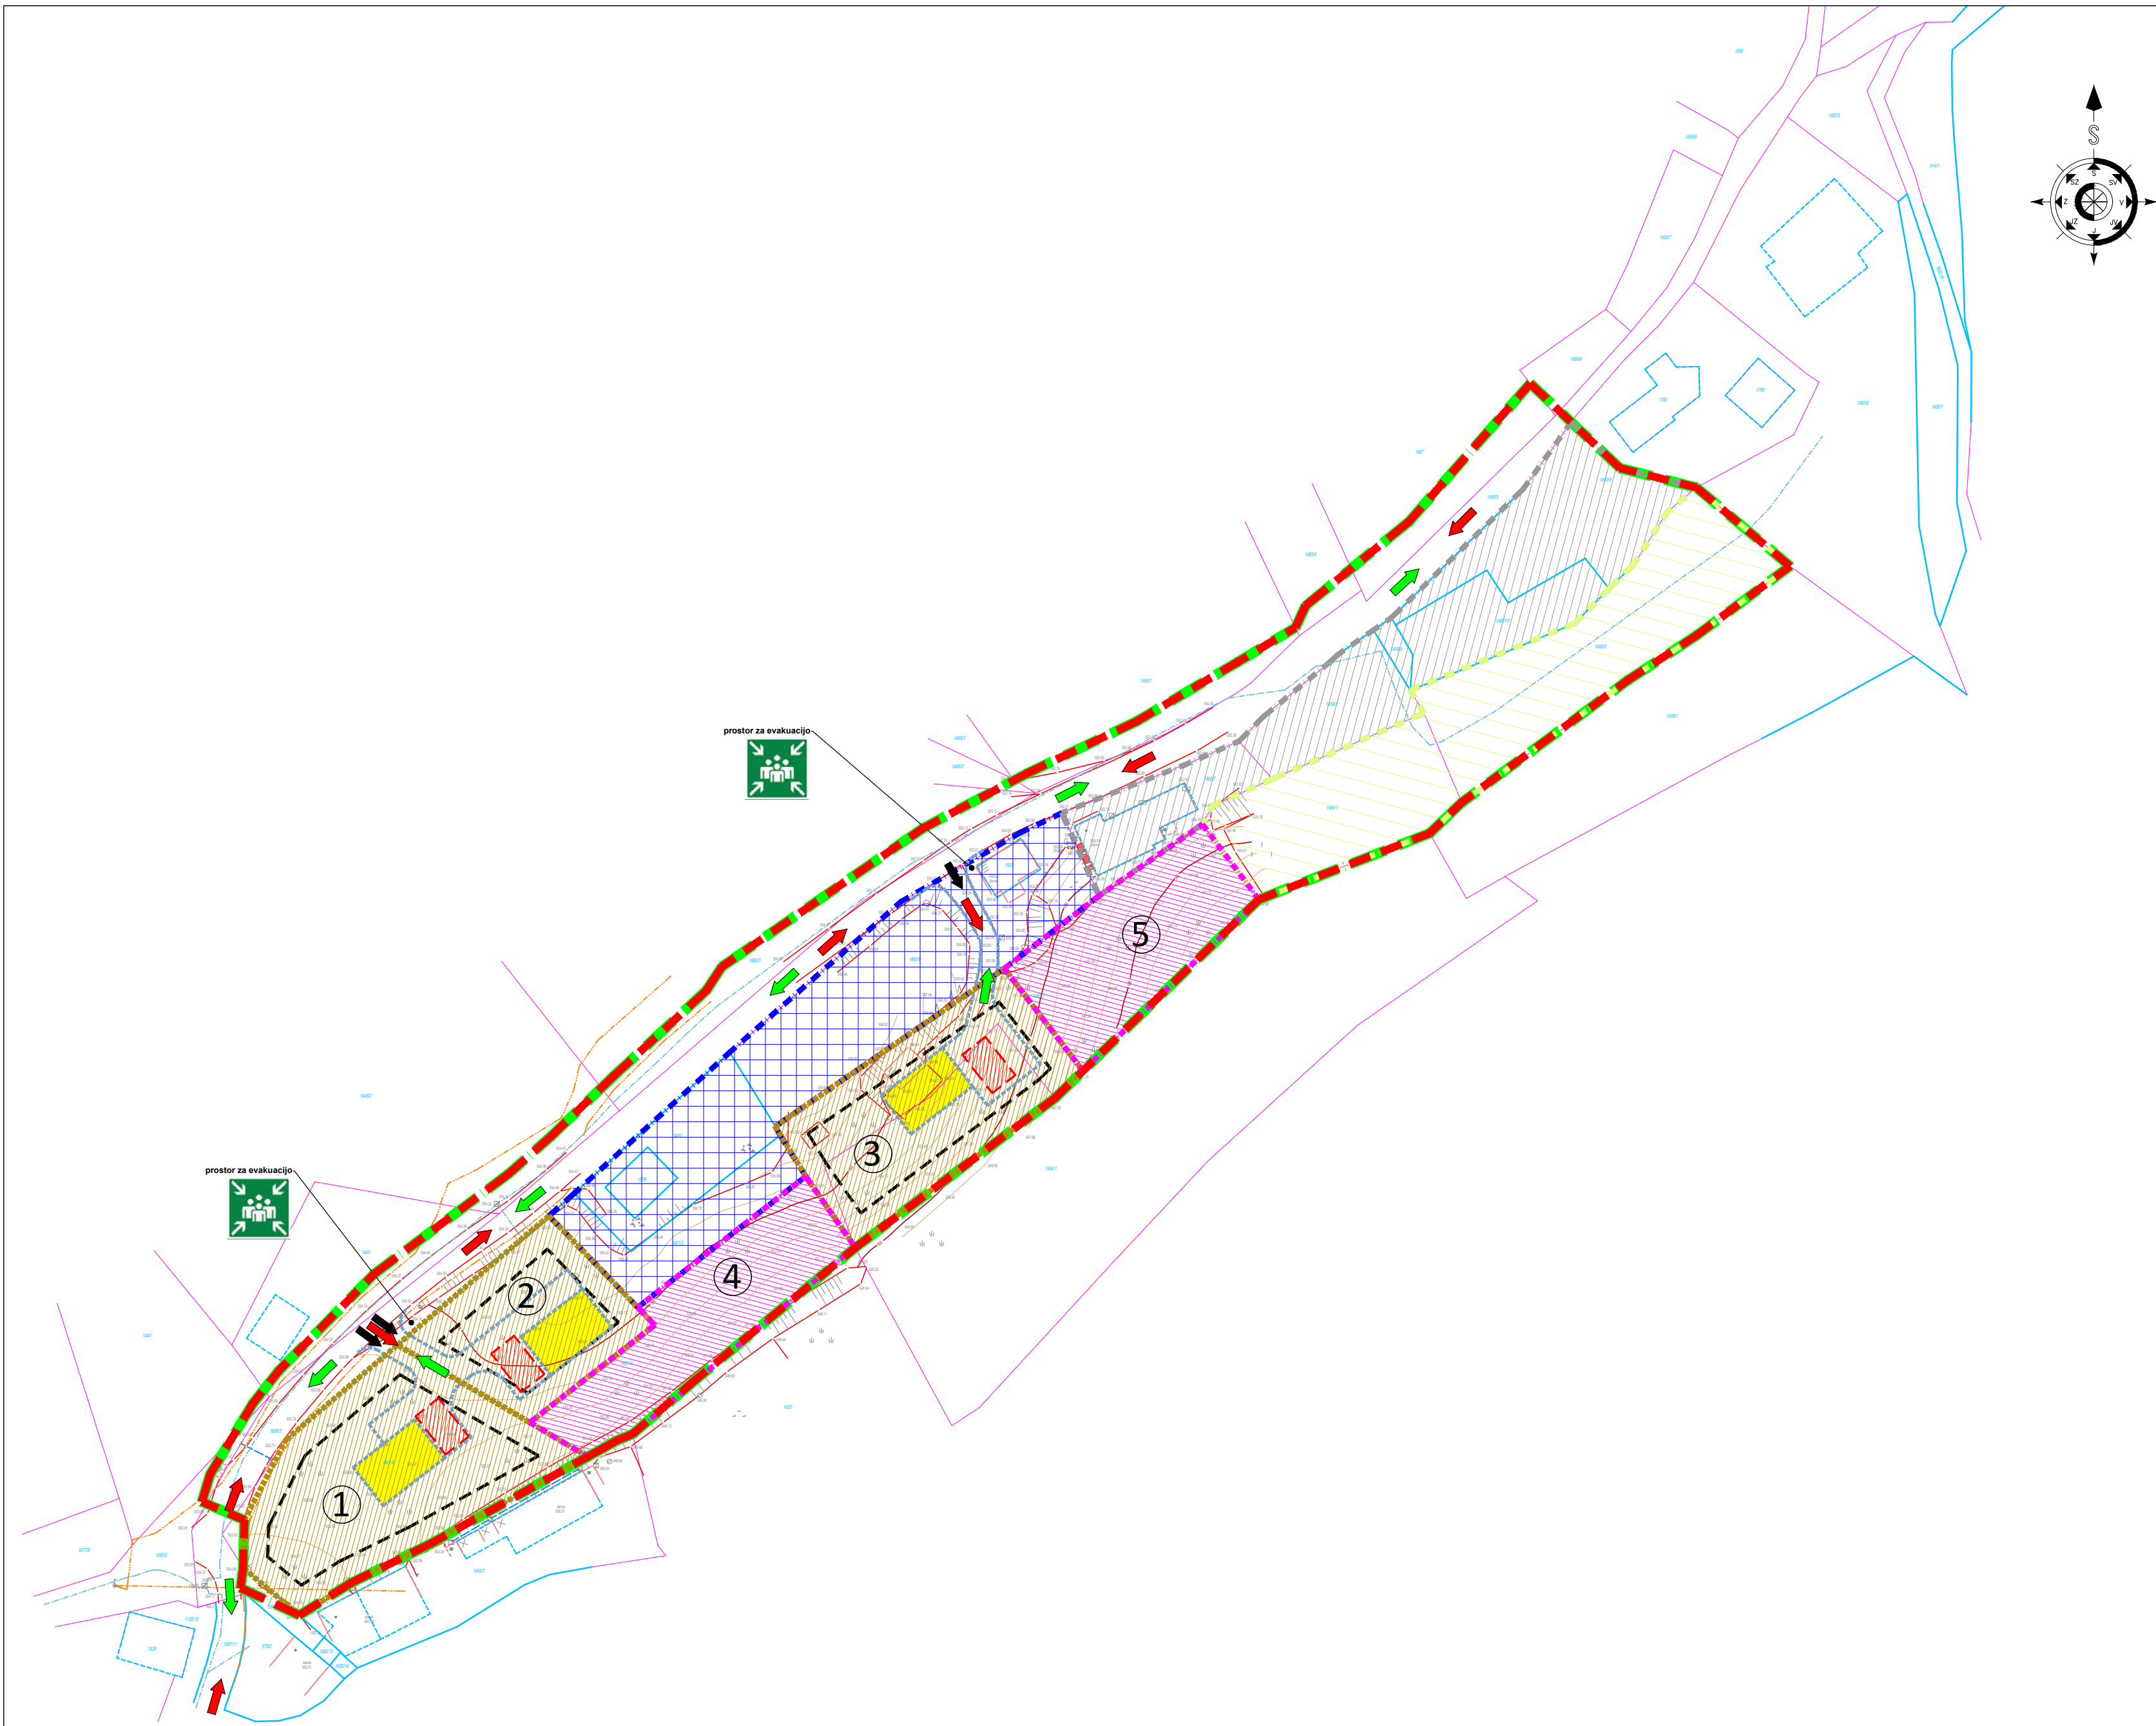

- LEGENDA:
- DKN
 - MEJA PARCEL
 - DOKONČNA MEJA PARCEL
 - MEJA OBMOČJA EUP ZS 41
 - OBMOČJE OPPN cca. A=2,0ha
 - OBSTOJEČA STRNJENA POZIDAVA S STANOVANJSKIMI OBJEKTI
 - INTENZIVNA OBDELAVA VINOGRADOV-NI PRIMERNO ZA GRADNJO
 - GRADBENE PARCELE NA KATERIH JE DOVOLJENA GRADNJA STAN.OBJ.
 - GRADBENE PARCELE NA KATERIH GRADNJA OBJEKTOV NI MOŽNA (ZELENE POVRŠINE)
 - OBSTOJEČA DELNO POZIDANA STAVBNA ZEMLJIŠČA
 - GRADBENA MEJA-NOVOZGRAJENI OBJEKTI JE NE SMEJO PRESEGATI, LAHKO PA SE JO DOTIKAJO
 - MOŽNOST UMESTITVE PREDVIDENEGA OBJEKTA Z ZUNANJO UREDITVIJO
 - DOSTOP IZ JAVNE POTI
 - SMER INTERVENCIJE
 - SMER EVAKUACIJE
 - PROSTOR ZA INTERVENCIJSKA VOZILA

AIR Planinska c. 5, Sevnica
07/816 33 40
www.arprojekt.si
PROJEKT Sevnica d.o.o.

štev. OPPN:	020325	
ID OPPN:	6768	
faza:	PREDLOG	
objekt:	OPPN ZA SANACIJO VASI ZABUKOVJE (OPPN 106-01)	
vsebina:	PRIKAZ UREDITEV POTREBNIH ZA OBRAMBO TER VARSTVO PRED NARAVNIMI IN DRUGIMI NESREČAMI, VKLJUČNO Z VARSTVOM PRED POŽAROM	
investitor:	ZASEBNI	
pooblaščen strokovnjak:	PRELOŽNIK Andreja, u.d.i.a., PA PPN, ZAPS 0210	
odgovorna oseba:	ANDROJNA Rajko	
datum:	SEPTEMBER 2026	
merilo/št.risbe:	1:1000	6

